


Atrium + Arena 500/600 - I

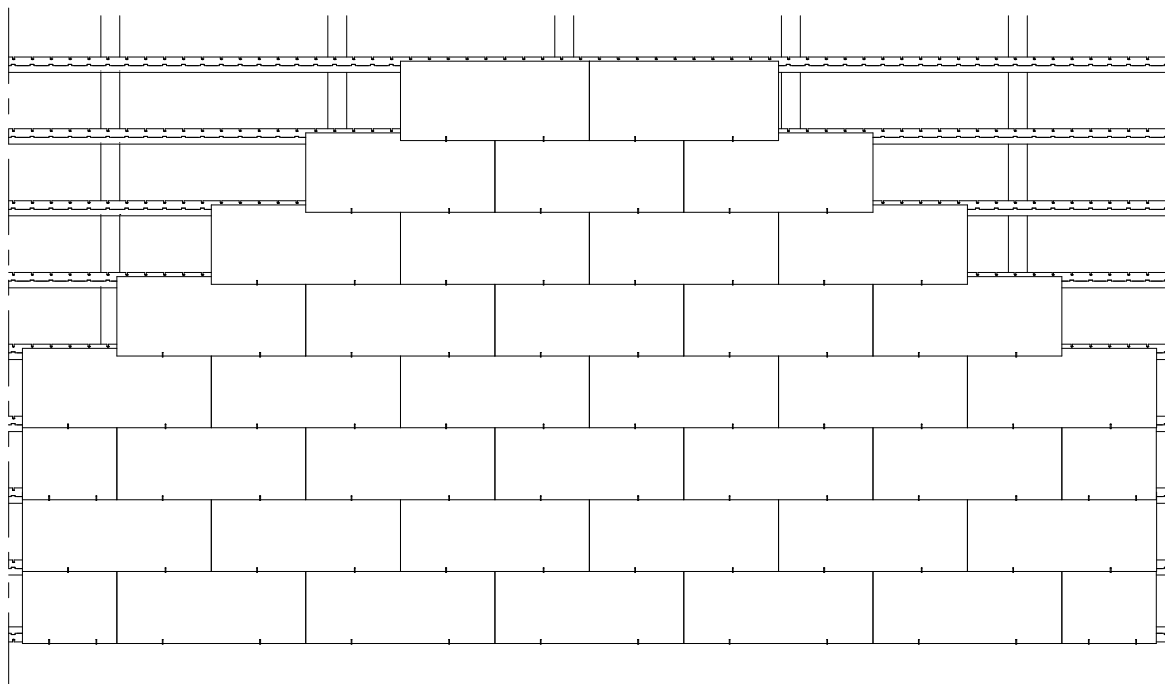


X (Lægteafstand) = Gennemsnits højden på 15 sten opmåles og fratrækkes 18 mm. (Opmålingstegl tages fra forskellige paller)

Eksempel på opmåling = Gennemsnitshøjde 15 sten (208+208+208+206+210+207+209+209+207+208+206+210+208+207+209) / 15 = 208 mm

X (Lægteafstand) = 208 mm - 18 mm = 190 mm

Ovenstående gentages for hver ny levering tegl.

Der må ikke monteres lægter forud for leveringer, da tegl skal opmåles for hver ny levering. (størrelse på tegl kan svinge fra brænding til brænding)

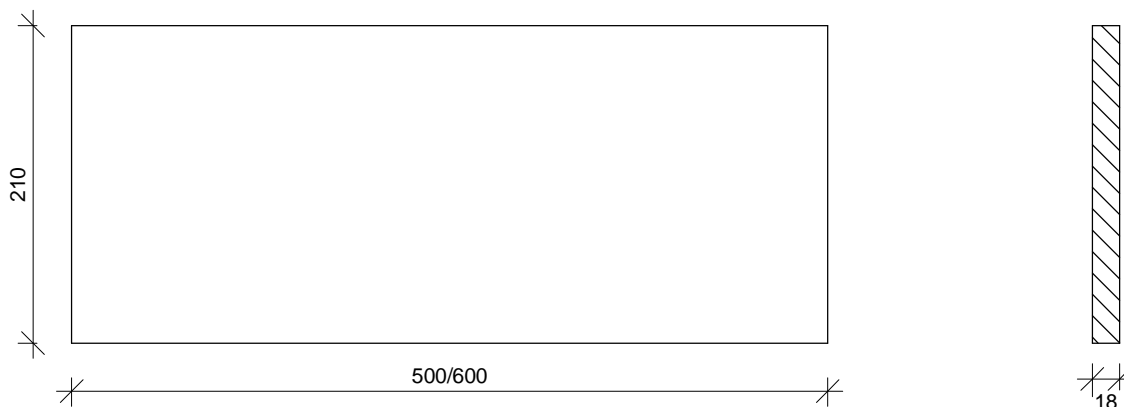

Tegningen er ikke målfast. Alle mål er i mm.

Copyright © Komproment Danish Building Design

AR - I - 00

00 - Arena + Atrium - I - Forside

Dato: 16-04-2024


As indicated

Arena + Atrium - I

Tlf: +45 96520710
E-Mail: Teknik@komproment.dk
Web: www.komproment.dk

NOTE: Komproment stiller tegninger til rådighed i den version de er og forefindes. Al brug af tegningerne sker på eget ansvar og risiko. Tegningerne opdateres løbende med relevante opdateringer/ændringer på vores hjemmeside. Du er selv ansvarlig for at holde dig opdateret med ændringerne. Tegningerne stilles til rådighed i følgende formater: PDF og DWG. Alle tegninger er vejledende. Der ydes ingen sikkerhed for om tegningerne passer til alle formål.



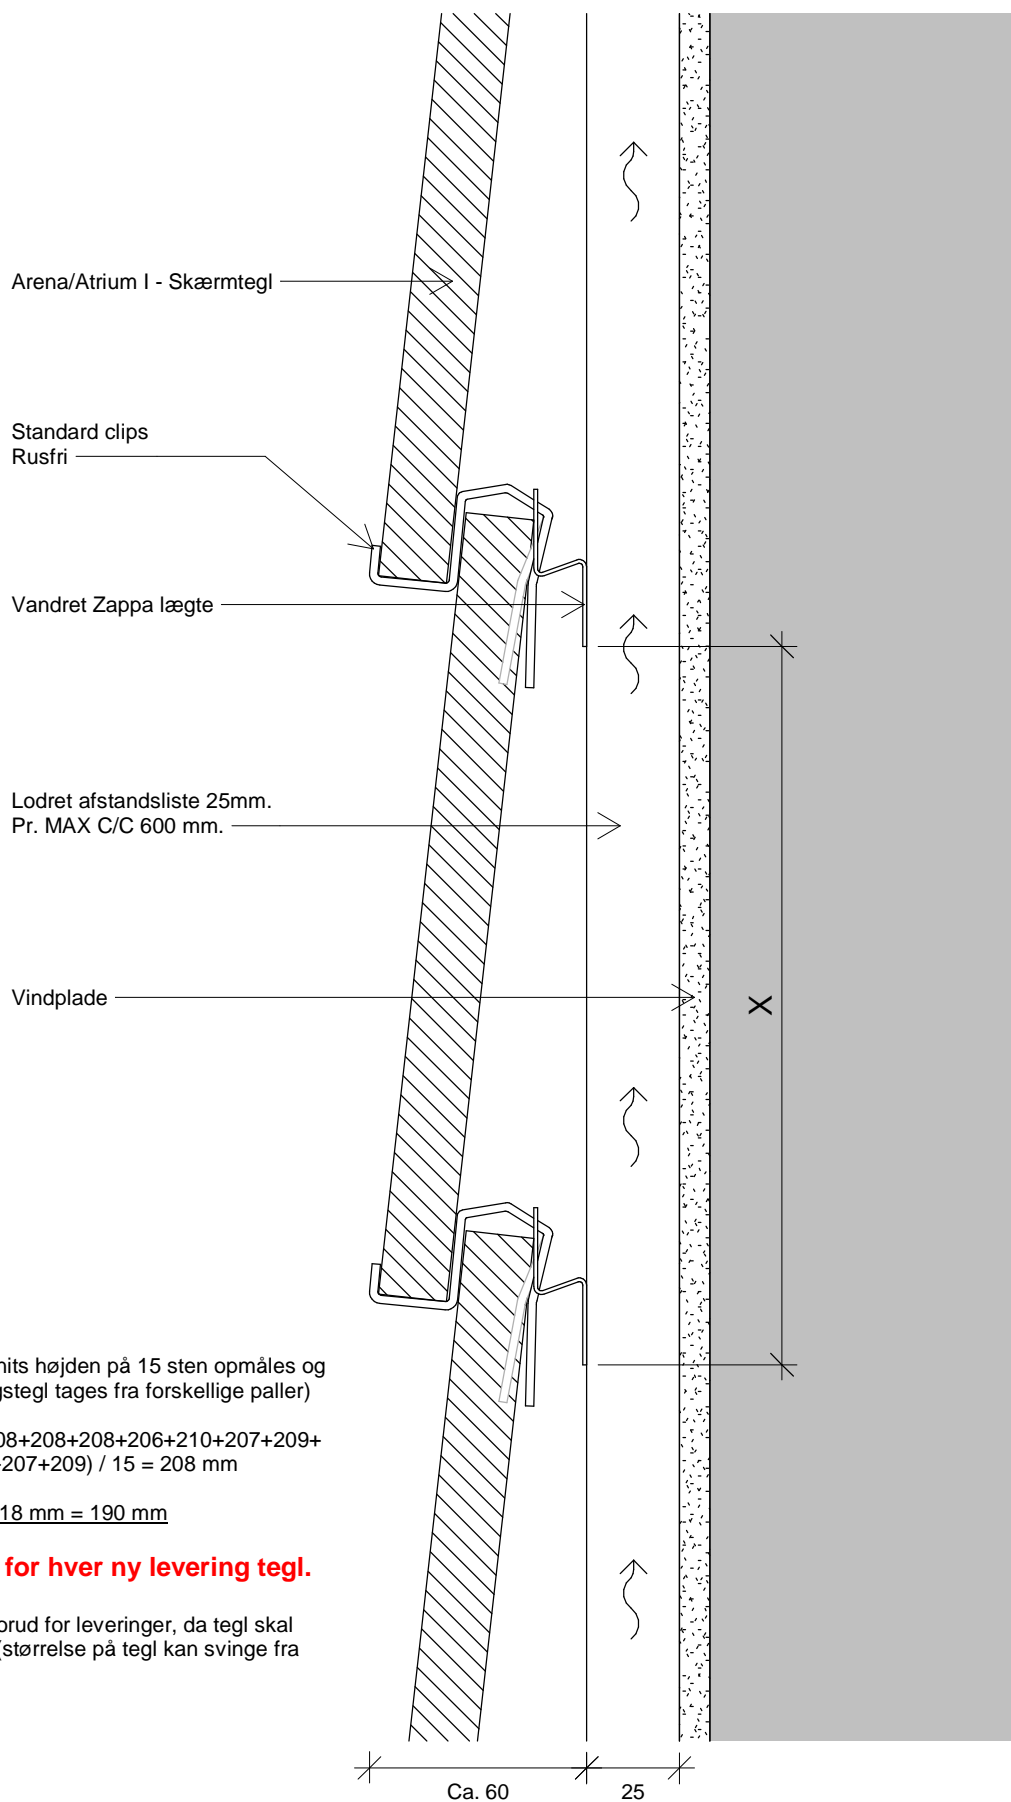

Tegningen er ikke målfast. Alle mål er i mm.

Copyright © Komproment Danish Building Design

AR - I - 01

Detalje 1 - Lodret snit

Dato: 16-04-2024


1 : 2

Arena + Atrium - I

Tlf: +45 96520710
E-Mail: Teknik@komproment.dk
Web: www.komproment.dk

NOTE: Komproment stiller tegninger til rådighed i den version de er og forefindes. Al brug af tegningerne sker på eget ansvar og risiko. Tegningerne opdateres løbende med relevante opdateringer/ændringer på vores hjemmeside. Du er selv ansvarlig for at holde dig opdateret med ændringerne. Tegningerne stilles til rådighed i følgende formater: PDF og DWG. Alle tegninger er vejledende. Der ydes ingen sikkerhed for om tegningerne passer til alle formål.

KOMPROMENT
First Impressions Last

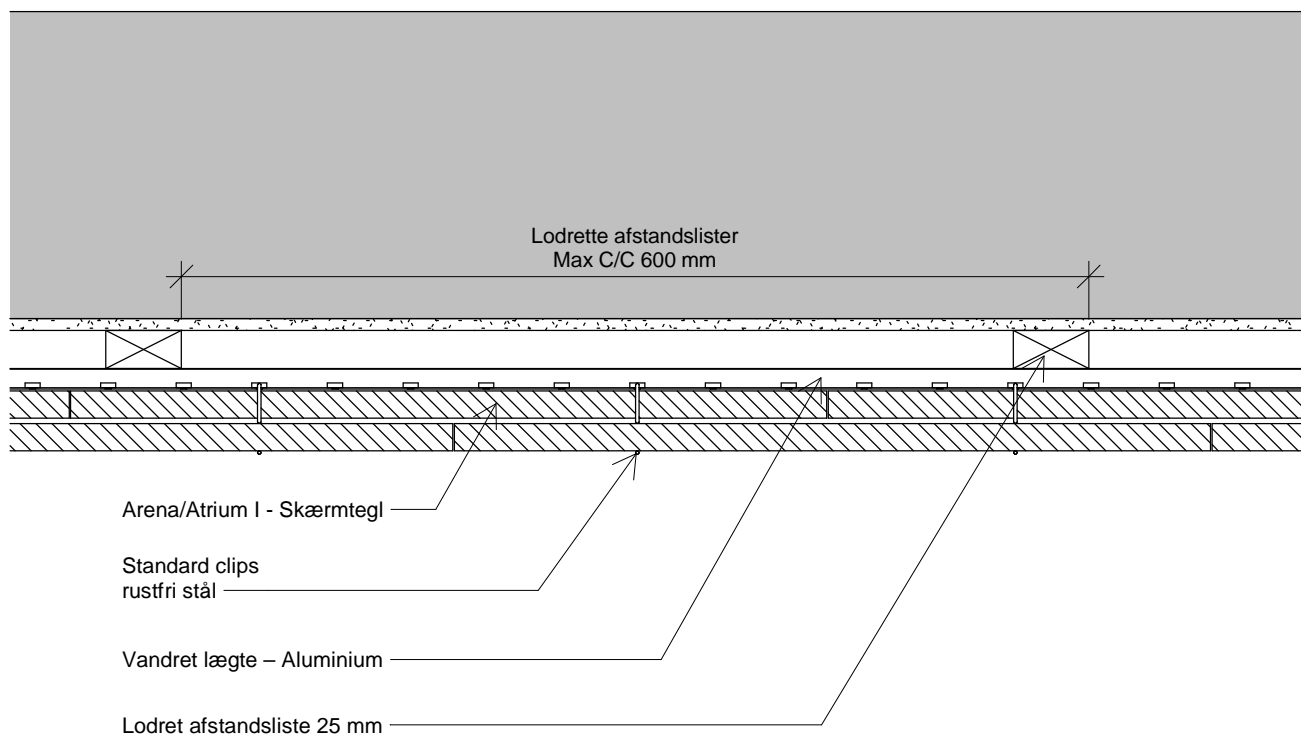

Tegningen er ikke målfast. Alle mål er i mm.

Copyright © Komproment Danish Building Design

AR - I - 02

Detalje 2 - Vandret snit

Dato: 16-04-2024


1 : 5

Arena/Atrium - I

Tlf: +45 96520710
E-Mail: Teknik@komproment.dk
Web: www.komproment.dk

NOTE: Komproment stiller tegninger til rådighed i den version de er og forefindes. Al brug af tegningerne sker på eget ansvar og risiko. Tegningerne opdateres løbende med relevante opdateringer/ændringer på vores hjemmeside. Du er selv ansvarlig for at holde dig opdateret med ændringerne. Tegningerne stilles til rådighed i følgende formater: PDF og DWG. Alle tegninger er vejledende. Der ydes ingen sikkerhed for om tegningerne passer til alle formål.



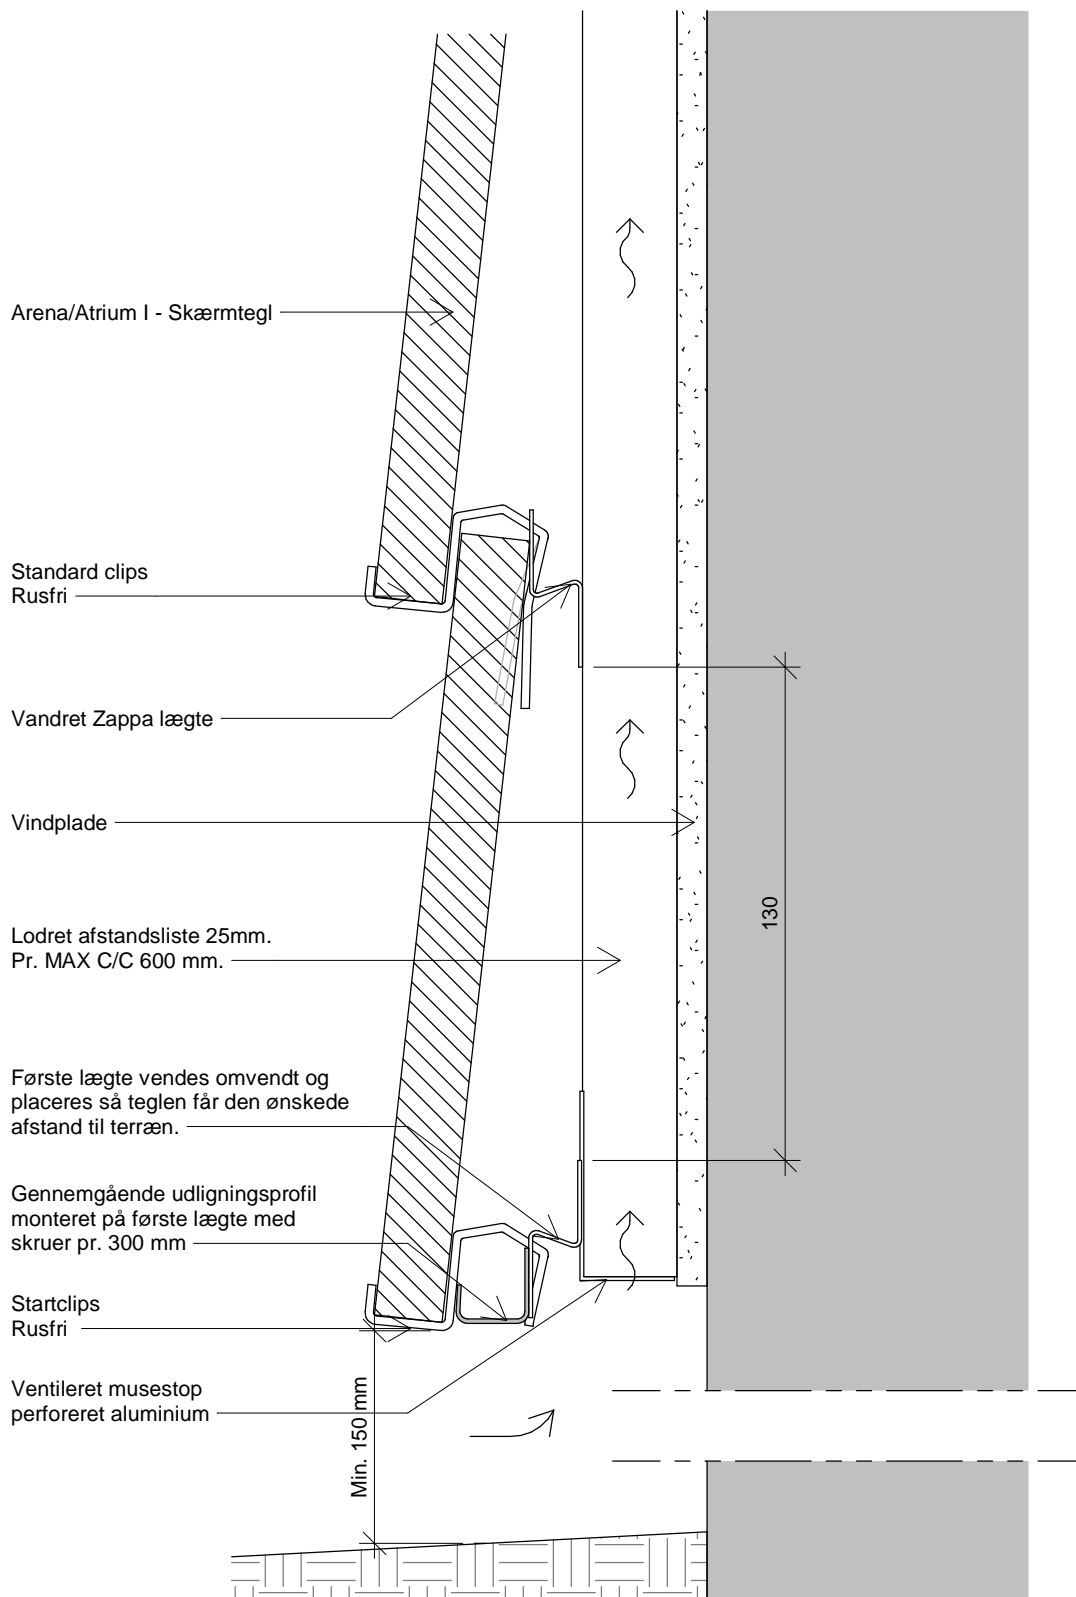

The drawing is not to scale. All measurements are in mm.

Copyright © Komproment Danish Building Design

AR - I - 03

Detalje 3 - Opstart facade

Date: 16-04-2024


1 : 2

Arena + Atrium - I

Tlf: +45 96520710
E-Mail: Teknik@komproment.dk
Web: www.komproment.dk

NOTE: Komproment makes these drawings available in the versions that exist. All use of the drawings is done at own risk and liability. The drawings are regularly updated with relevant updates/changes on our website. You are responsible for keeping up-to-date with these changes. The drawings are made available in the following formats: PDF and DWG. All drawings are for guidance. No guarantee is given that the drawings will fit all purposes.



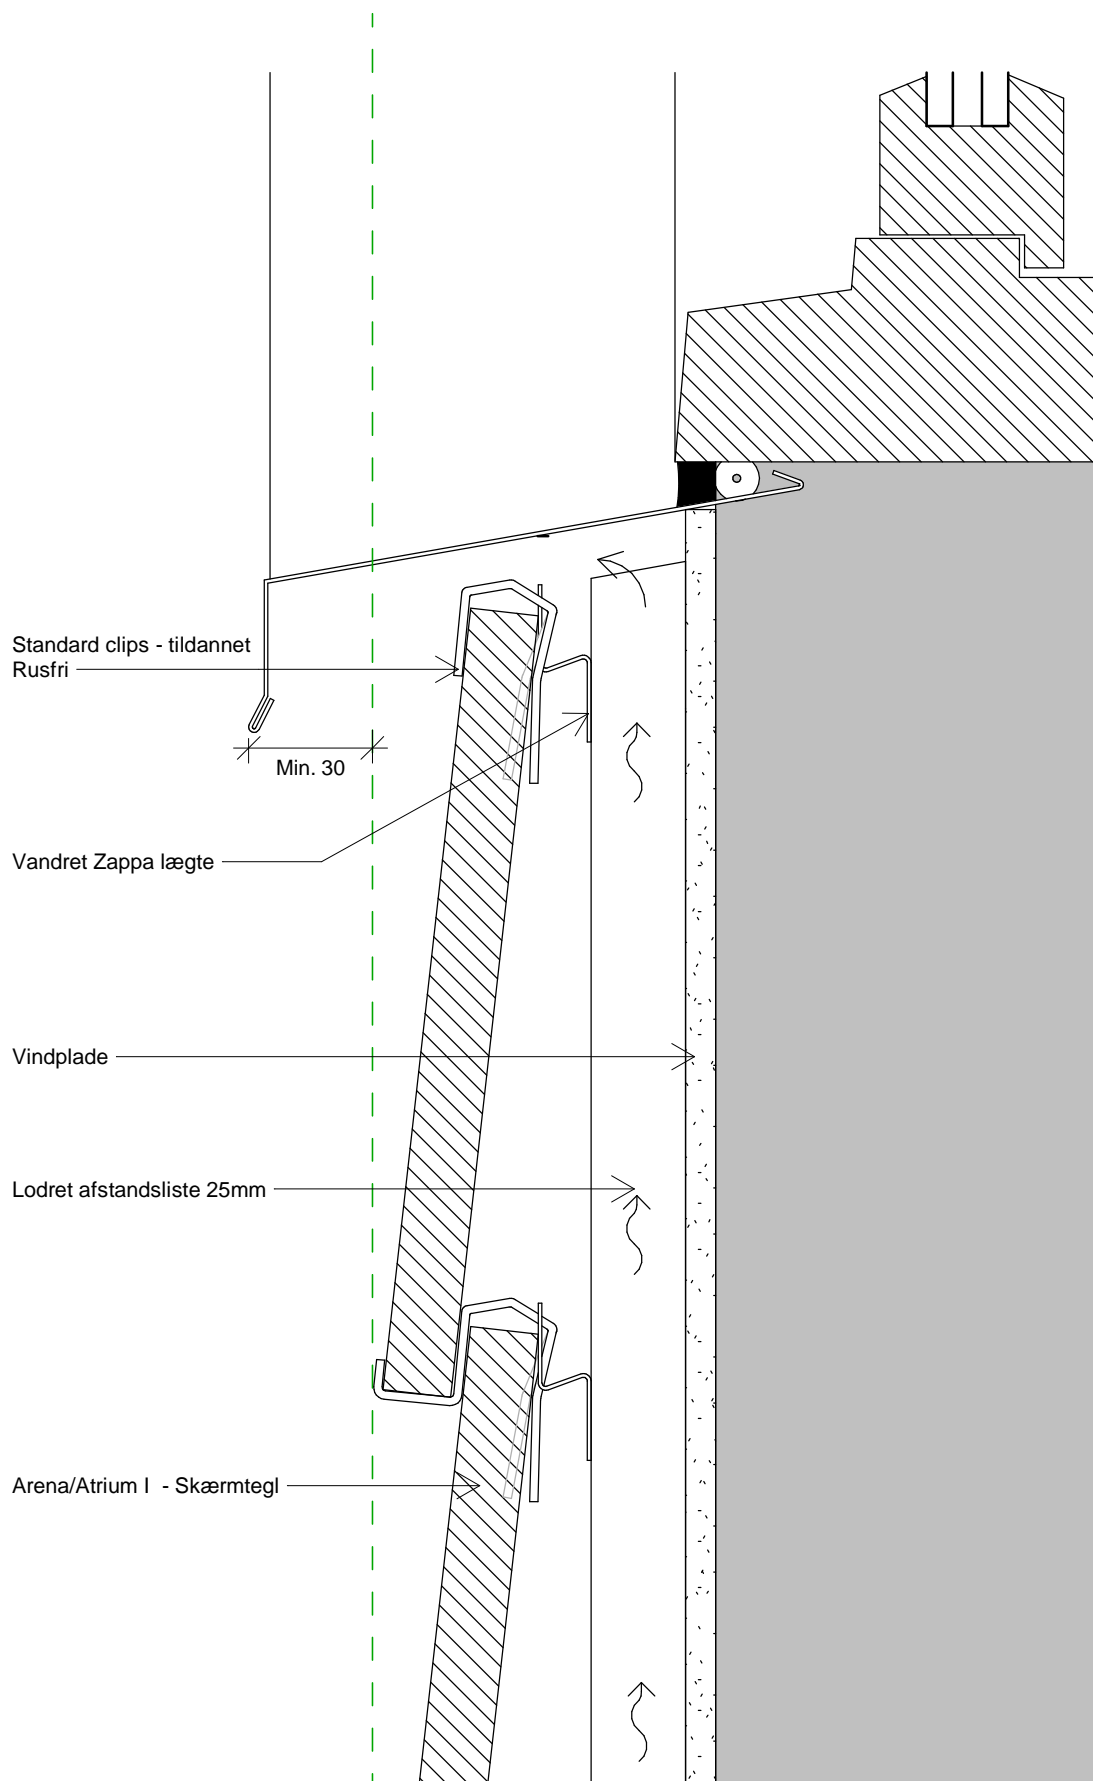

Ritningen er ikke måttfast. Alle mått er i mm.

Copyright © Komproment Danish Building Design

AR - I - 04

Detalje 4 - Under vindue

Dato: 16-04-2024


1 : 2

Arena + Atrium - I

Tlf: +45 96520710
E-Mail: Teknik@komproment.dk
Web: www.komproment.dk

OBS: Komproment ställer ritningarna till förfogande i aktuell och befintlig version. All användning av ritningarna sker på eget ansvar och egen risk. Ritningarna uppdateras löpande med relevanta uppdateringar/ändringar på vår webbplats. Du ansvarar själv för att hålla dig uppdaterad kring ändringarna. Ritningarna ställs till förfogande i följande format: PDF och DWG. Alla ritningar är vägledande. Det ges ingen säkerhet att ritningarna lämpar sig för alla ändamål.



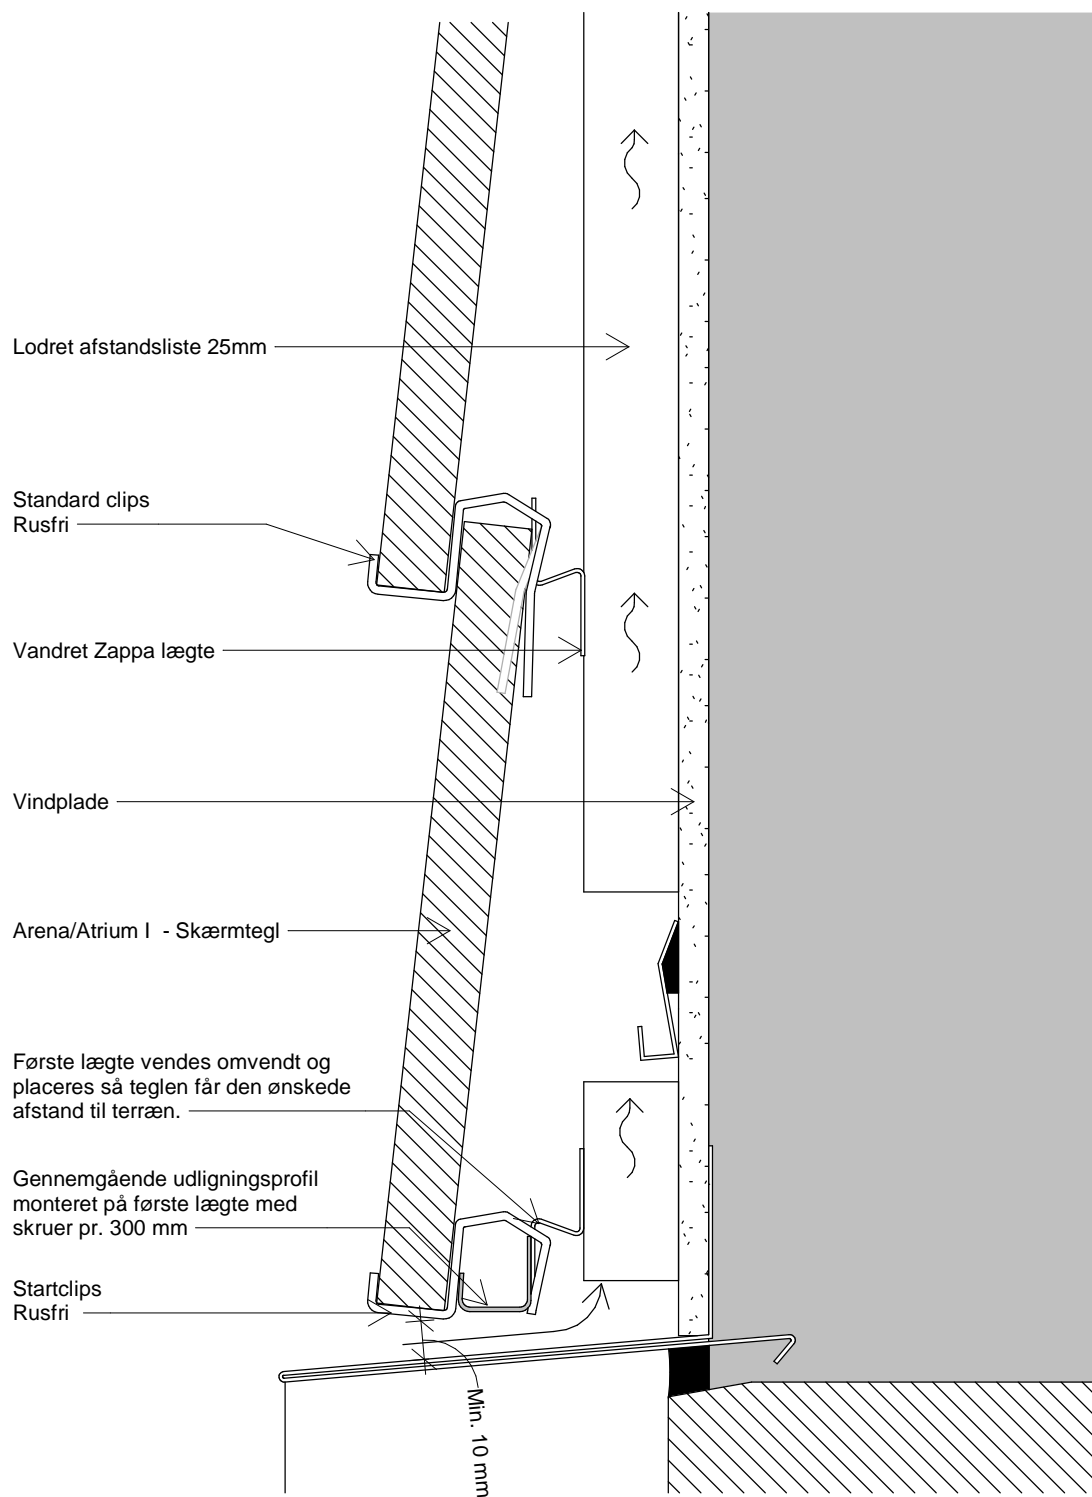

Tegningen er ikke målfast. Alle mål er i mm.

Copyright © Komproment Danish Building Design

AR - I - 05

Detalje 5 - Over vindue/dør

Dato: 16-04-2024


1 : 2

Arena + Atrium - I

Tlf: +45 96520710
E-Mail: Teknik@komproment.dk
Web: www.komproment.dk

NOTE: Komproment stiller tegninger til rådighed i den version de er og forefindes. Al brug af tegningerne sker på eget ansvar og risiko. Tegningerne opdateres løbende med relevante opdateringer/ændringer på vores hjemmeside. Du er selv ansvarlig for at holde dig opdateret med ændringerne. Tegningerne stilles til rådighed i følgende formater: PDF og DWG. Alle tegninger er vejledende. Der ydes ingen sikkerhed for om tegningerne passer til alle formål.

KOMPROMENT
First Impressions Last

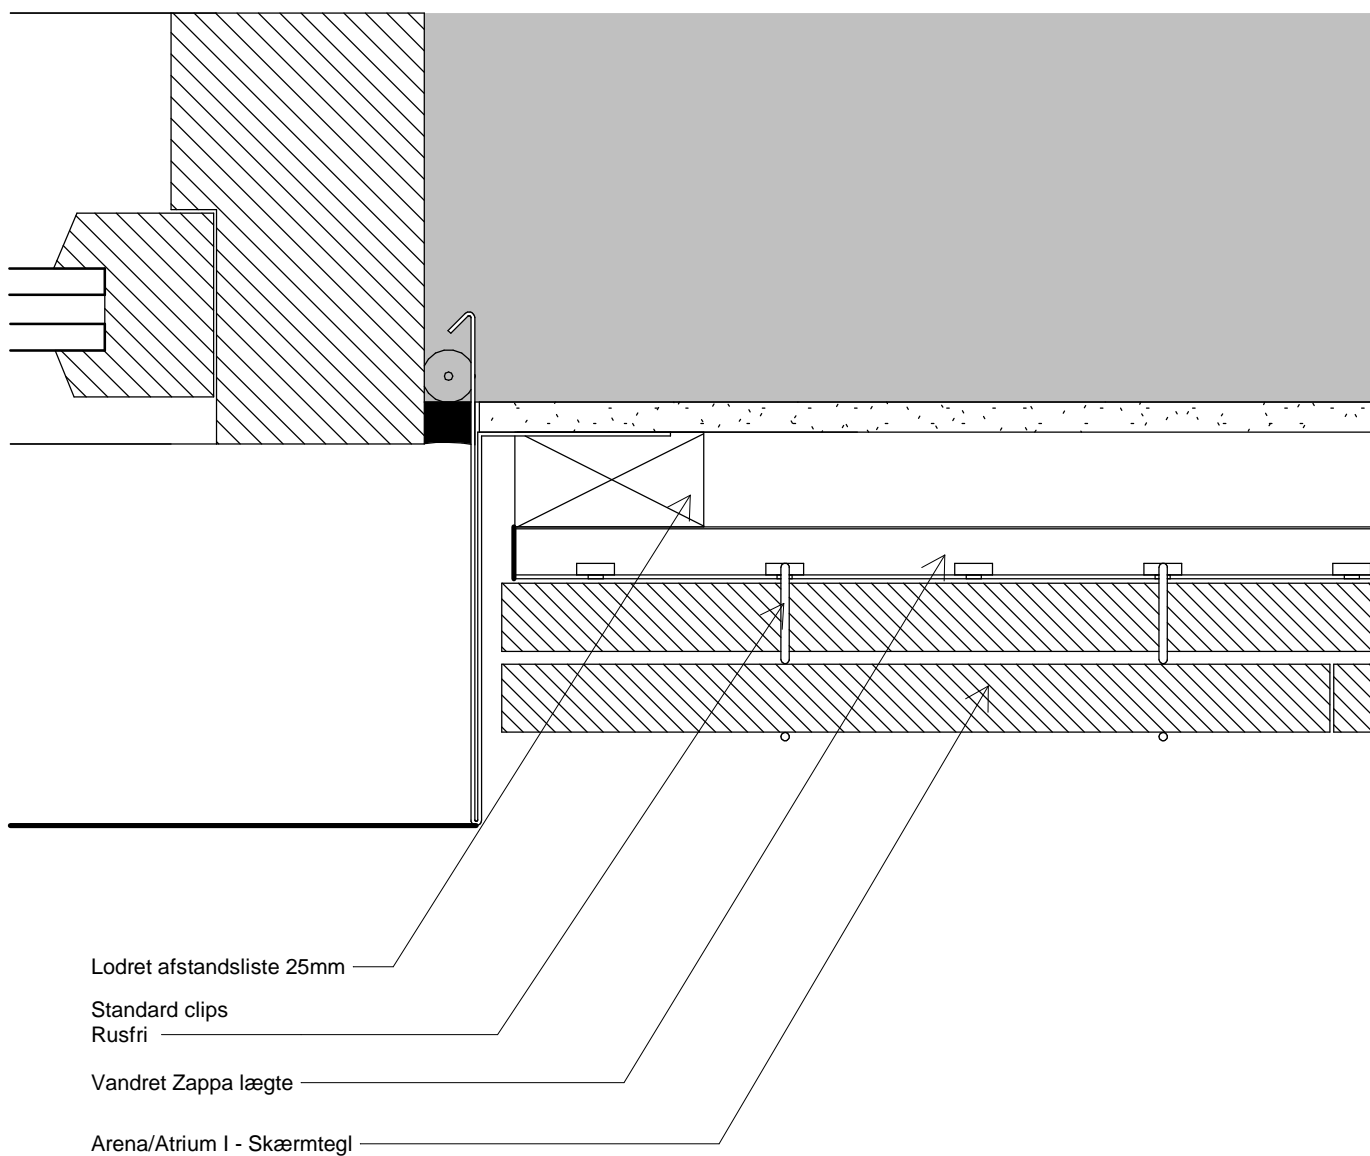

Tegningen er ikke målfast. Alle mål er i mm.

Copyright © Komproment Danish Building Design

AR - I - 06

Detalje 6 - Vandret snit vindue/dør

Dato: 16-04-2024


1 : 2

Arena + Atrium - I

Tlf: +45 96520710
E-Mail: Teknik@komproment.dk
Web: www.komproment.dk

NOTE: Komproment stiller tegninger til rådighed i den version de er og forefindes. Al brug af tegningerne sker på eget ansvar og risiko. Tegningerne opdateres løbende med relevante opdateringer/ændringer på vores hjemmeside. Du er selv ansvarlig for at holde dig opdateret med ændringerne. Tegningerne stilles til rådighed i følgende formater: PDF og DWG. Alle tegninger er vejledende. Der ydes ingen sikkerhed for om tegningerne passer til alle formål.



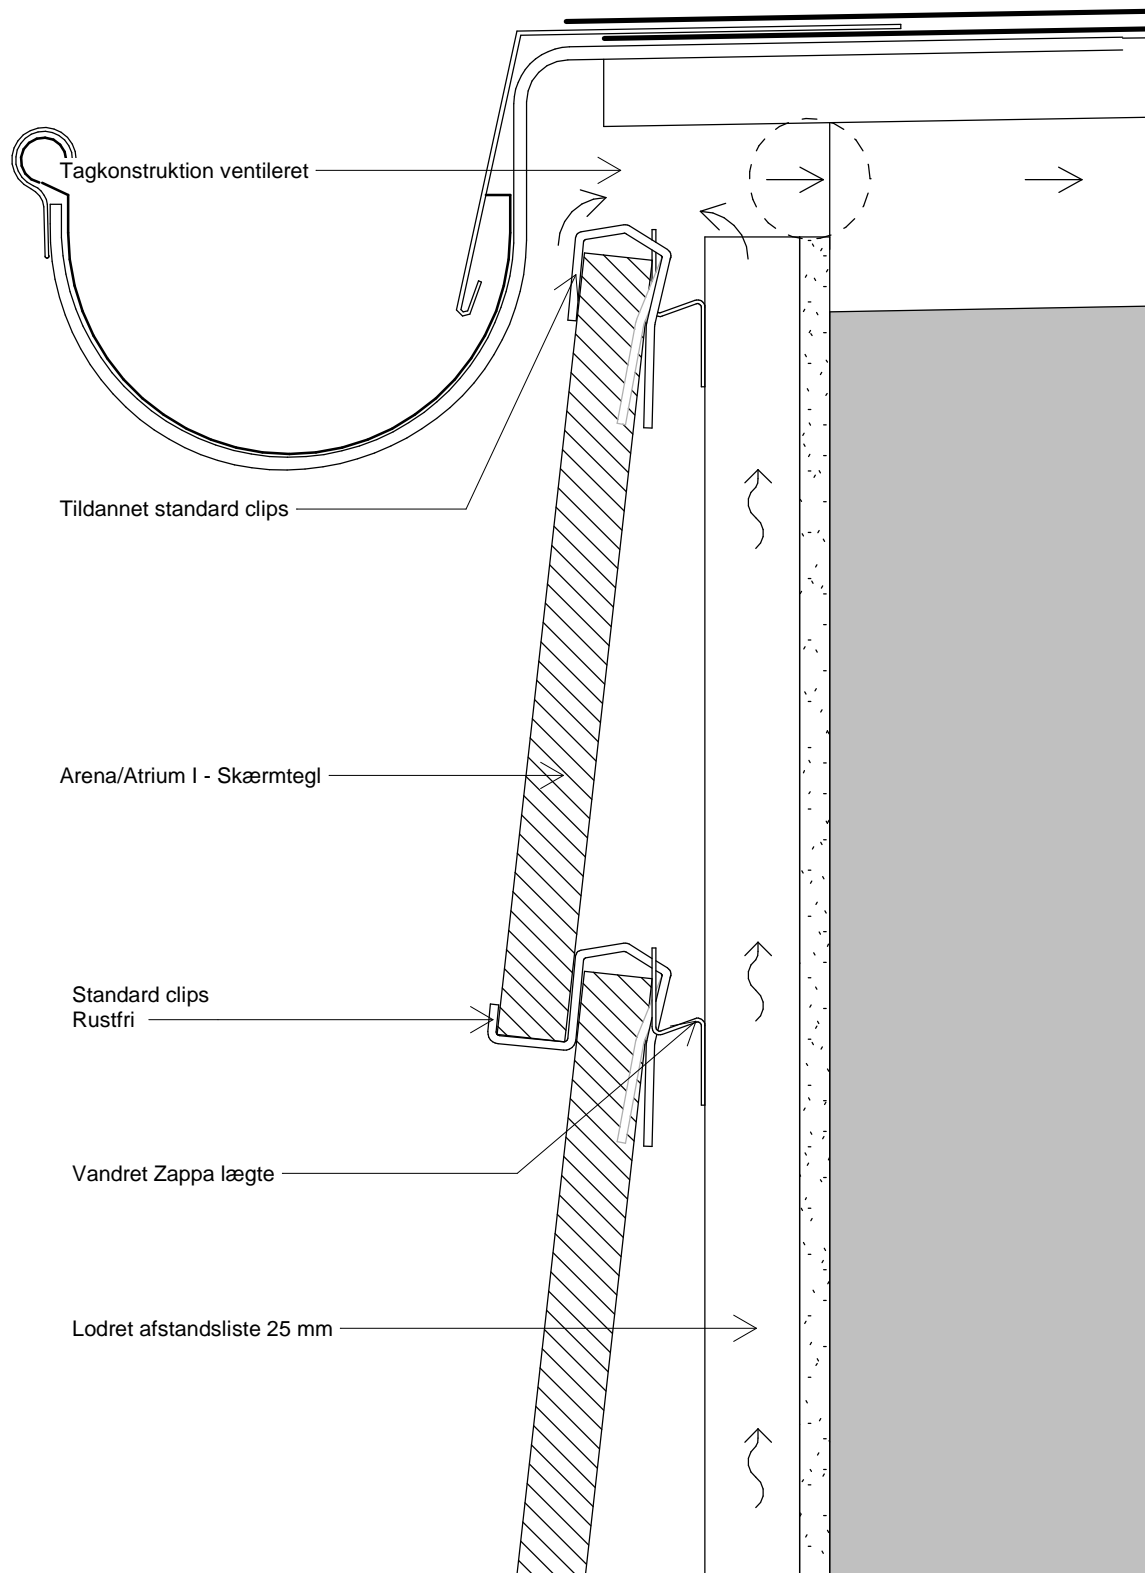

Tegningen er ikke målfast. Alle mål er i mm.

Copyright © Komproment Danish Building Design

AR - I - 07

Detalje 7 - Tagfod

Dato: 16-04-2024



1 : 2

Arena + Atrium - I

Tlf: +45 96520710
E-Mail: Teknik@komproment.dk
Web: www.komproment.dk

NOTE: Komproment stiller tegninger til rådighed i den version de er og forefindes. Al brug af tegningerne sker på eget ansvar og risiko. Tegningerne opdateres løbende med relevante opdateringer/ændringer på vores hjemmeside. Du er selv ansvarlig for at holde dig opdateret med ændringerne. Tegningerne stilles til rådighed i følgende formater: PDF og DWG. Alle tegninger er vejledende. Der ydes ingen sikkerhed for om tegningerne passer til alle formål.



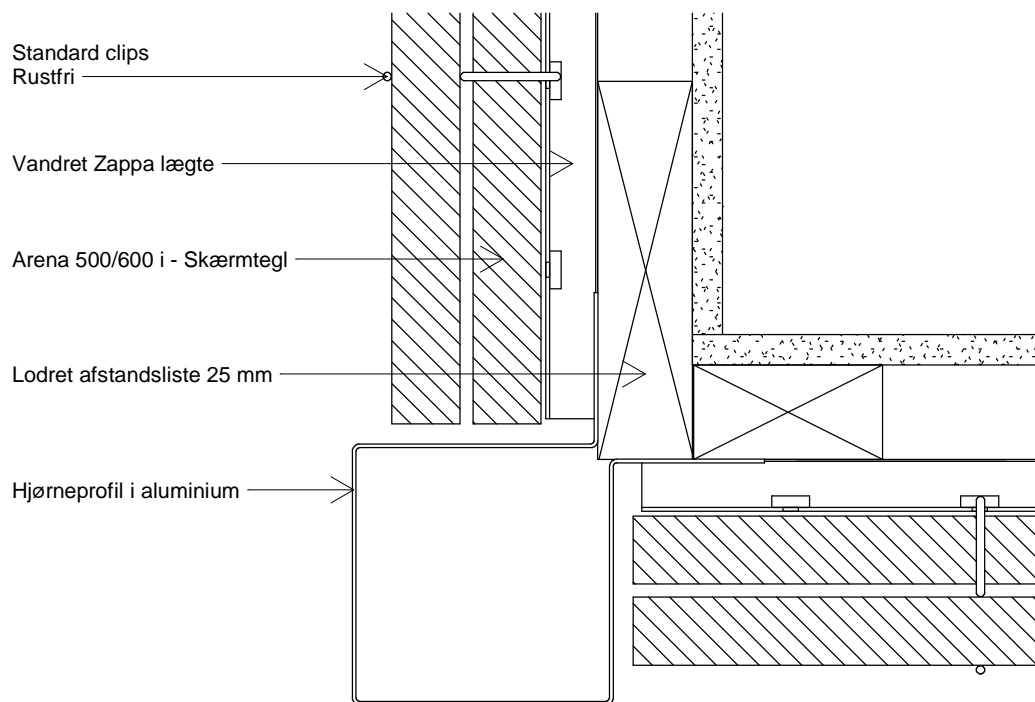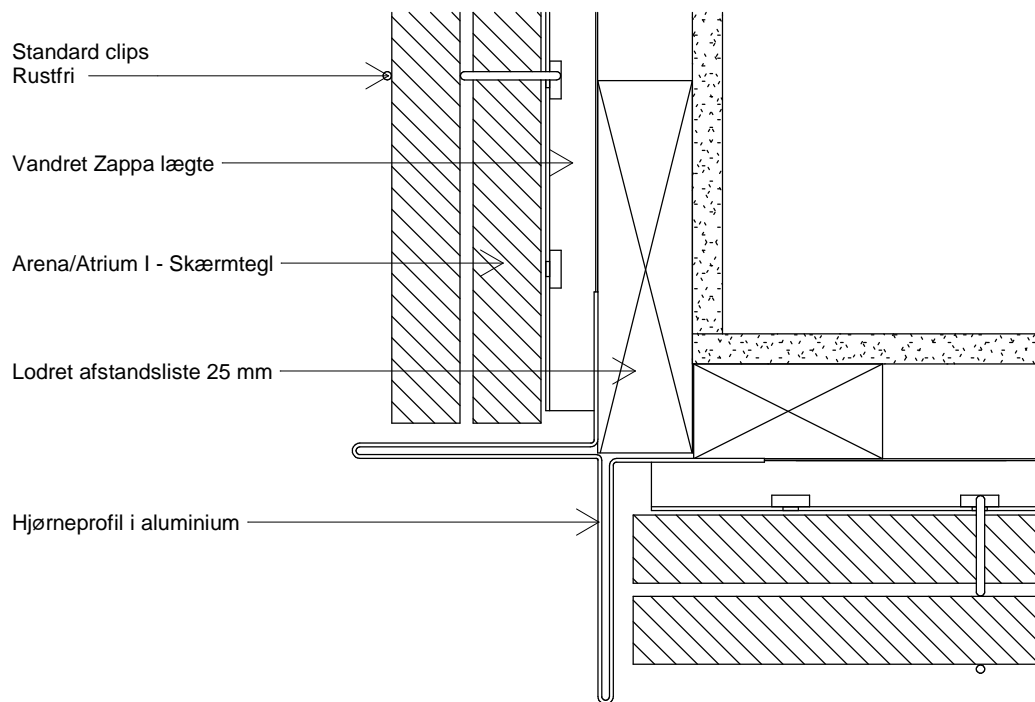

Tegningen er ikke målfast. Alle mål er i mm.

Copyright © Komproment Danish Building Design

AR - I - 08

Detalje 8 - Udvendt hjørne

Dato: 16-04-2024


1 : 2

Arena + Atrium - I

Tlf: +45 96520710
E-Mail: Teknik@komproment.dk
Web: www.komproment.dk

NOTE: Komproment stiller tegninger til rådighed i den version de er og forefindes. Al brug af tegningerne sker på eget ansvar og risiko. Tegningerne opdateres løbende med relevante opdateringer/ændringer på vores hjemmeside. Du er selv ansvarlig for at holde dig opdateret med ændringerne. Tegningerne stilles til rådighed i følgende formater: PDF og DWG. Alle tegninger er vejledende. Der ydes ingen sikkerhed for om tegningerne passer til alle formål.



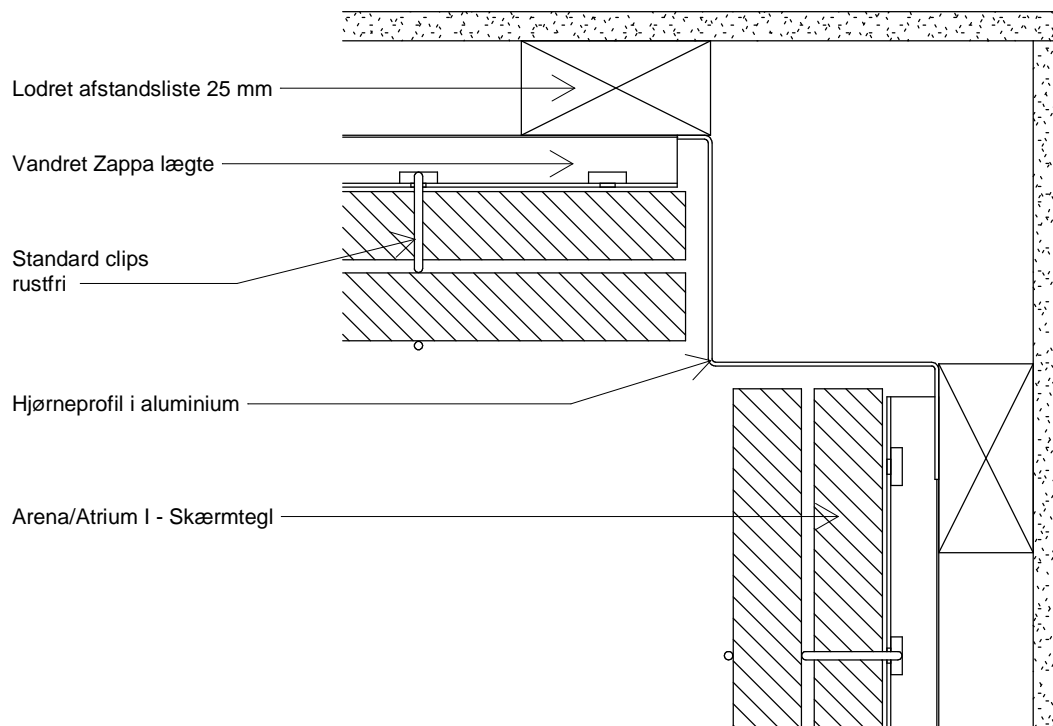

The drawing is not to scale. All measurements are in mm.

Copyright © Komproment Danish Building Design

AR - I - 09

Detalje 9 - Indvendigt hjørne

Date: 16-04-2024

1 : 2

Arena + Atrium - I

Tlf: +45 96520710
E-Mail: Teknik@komproment.dk
Web: www.komproment.dk

NOTE: Komproment makes these drawings available in the versions that exist. All use of the drawings is done at own risk and liability. The drawings are regularly updated with relevant updates/changes on our website. You are responsible for keeping up-to-date with these changes. The drawings are made available in the following formats: PDF and DWG. All drawings are for guidance. No guarantee is given that the drawings will fit all purposes.



Generel information

Arena/Atrium I - er et facadesystem med skærmtegl, til beklædning af eksisterende samt nye bygninger.

facadesystemet kan opsættes direkte på den eksisterende facade, trækassetter eller på et aluminium bagsystem.

Tegninger og vejledninger er udarbejdet til i facader monteret i Danmark, Norge og Sverige, og tager udgangspunkt i montering på en underliggende trækonstruktion.

Fastgørelsen mellem underkonstruktion og de bærende bygningsdele, er ikke en del af denne vejledning og skal til en hver tid opfylde gældende normer og bestemmelser, samt dokumenteres i de konkrete projekter.

Tolerancer for bagvæggens planhed.

Kontroller altid underlaget inden montering af Lægter. Krav til rethed til bagvedliggende konstruktion, lodret og vandret, tolerance: +/- 3 mm, målt med retholt over 2 m.

Inddækninger

Alle inddækninger omkring vinduer, døre, gavle, tagfod mv. i Komproments tegninger og vejledninger er udelukkende eksempler. Alle inddækninger skal gennemgås, udformes og færdigprojekteres til det aktuelle projekt.

Teknisk support

Har du brug rådgivning og/eller teknisk support kan du regne med vores assistance, når du har behovet for det.

Komproment kan blandt andet hjælpe med.:

- Montageopstart, ved opstart af større projekter.
- Sparring omkring detaljeløsninger.
- Input til beskrivende materiale.
- Andre problemstillinger / udfordringer.

For teknisk support kontakt os da på telefon: 96520710 eller på mail [projekt@Komproment.dk](mailto:projekt@komproment.dk)

Åbningstider: Mandag til Torsdag: 8:00 - 16:00 og Fredag: 8:00 - 14.15.

Generelt

Komproment kan ikke påtage sig ansvar for projektering, eller ansvar for projekterede detaljer som til enhver tid påhviler den projekterende arkitekt og / eller rådgivende ingeniør.

Komproments tegninger og vejledninger skal betragtes som vejledende information og har til formål at dele Komproments erfaringer. Komproment er derfor udelukkende ansvarlig for de leverede byggematerialer og kvaliteten af disse.

Tegningen er ikke målfast. Alle mål er i mm.

Copyright © Komproment Danish Building Design

AR - I - 10

Generel information

Dato: 16-04-2024

Arena + Atrium - I

Tlf: +45 96520710
E-Mail: Teknik@komproment.dk
Web: www.komproment.dk

NOTE: Komproment stiller tegninger til rådighed i den version de er og forefindes. Al brug af tegningerne sker på eget ansvar og risiko. Tegningerne opdateres løbende med relevante opdateringer/ændringer på vores hjemmeside. Du er selv ansvarlig for at holde dig opdateret med ændringerne. Tegningerne stilles til rådighed i følgende formater: PDF og DWG. Alle tegninger er vejledende. Der ydes ingen sikkerhed for om tegningerne passer til alle formål.

