



MONTERET PÅ TRÆLÆGTE

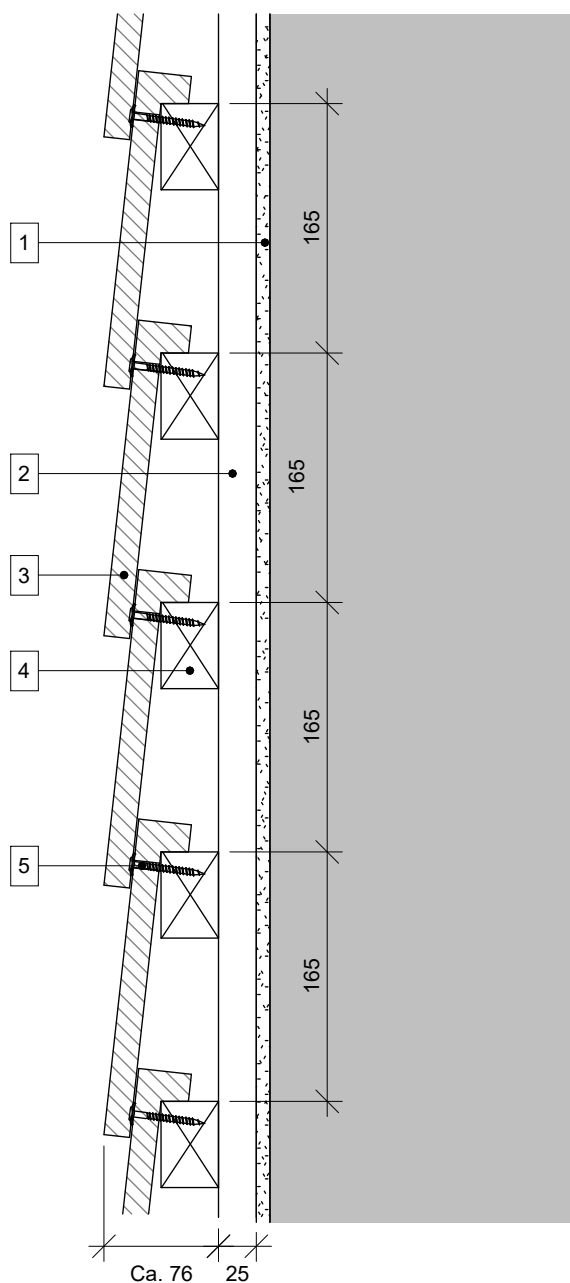

MONTERET PÅ ALU-LÆGTE

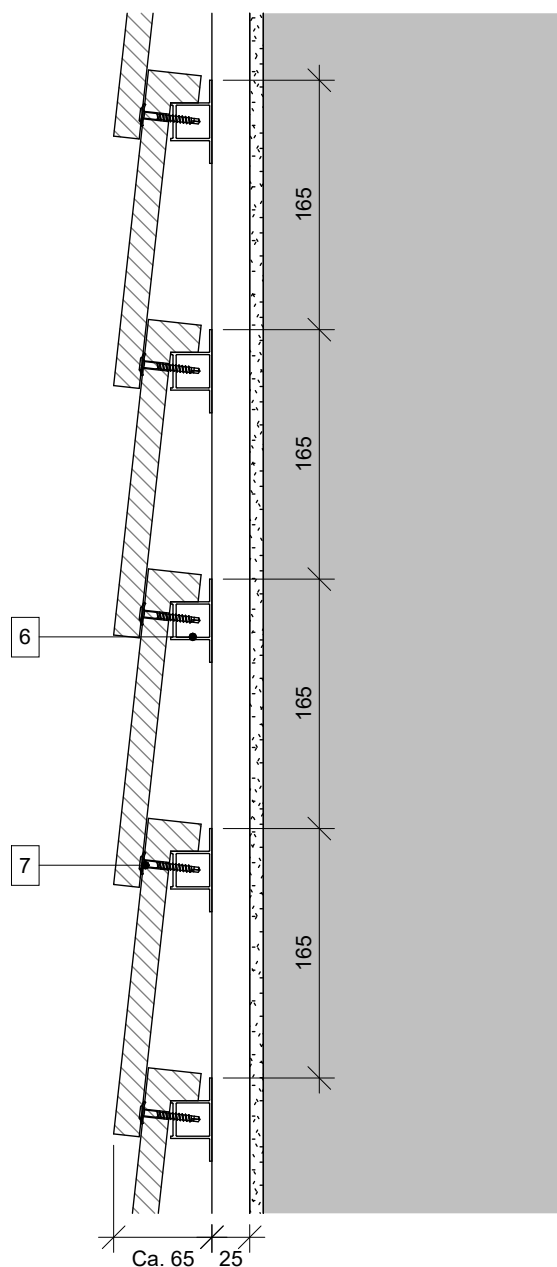

- | | |
|---|---|
| 1 | Vindplade |
| 2 | Lodret afstandsliste, 25 mm træ eller aluminium |
| 3 | Arena L - skærmtegl |
| 4 | Trælægte 38x57 mm el. 38x73 mm iht. gældende lovgivning |

- | | |
|---|---------------------------------------|
| 5 | Montageskrue, rustfri A2 |
| 6 | Vandret aluminiumslægte |
| 7 | Montageskrue m. borespids, rustfri A2 |

Tegningen er ikke målfast. Alle mål er i mm.

Copyright © Komproment Danish Building Design

DK - AR - 01

Detalje 1 - Lodret snit

Dato: 27/1-2021

1 : 5

Arena L - 500/600


Tlf: +45 96520710
E-Mail: Teknik@komproment.dk
Web: www.komproment.dk

NOTE: Komproment stiller tegninger til rådighed i den version de er og forefindes. Al brug af tegningerne sker på eget ansvar og risiko. Tegningerne opdateres løbende med relevante opdateringer/ændringer på vores hjemmeside. Du er selv ansvarlig for at holde dig opdateret med ændringerne. Tegningerne stilles til rådighed i følgende formater: PDF og DWG. Alle tegninger er vejledende. Der ydes ingen sikkerhed for om tegningerne passer til alle formål.



KOMPROMENT
First Impressions Last

MONTERET PÅ ALU-LÆGTE

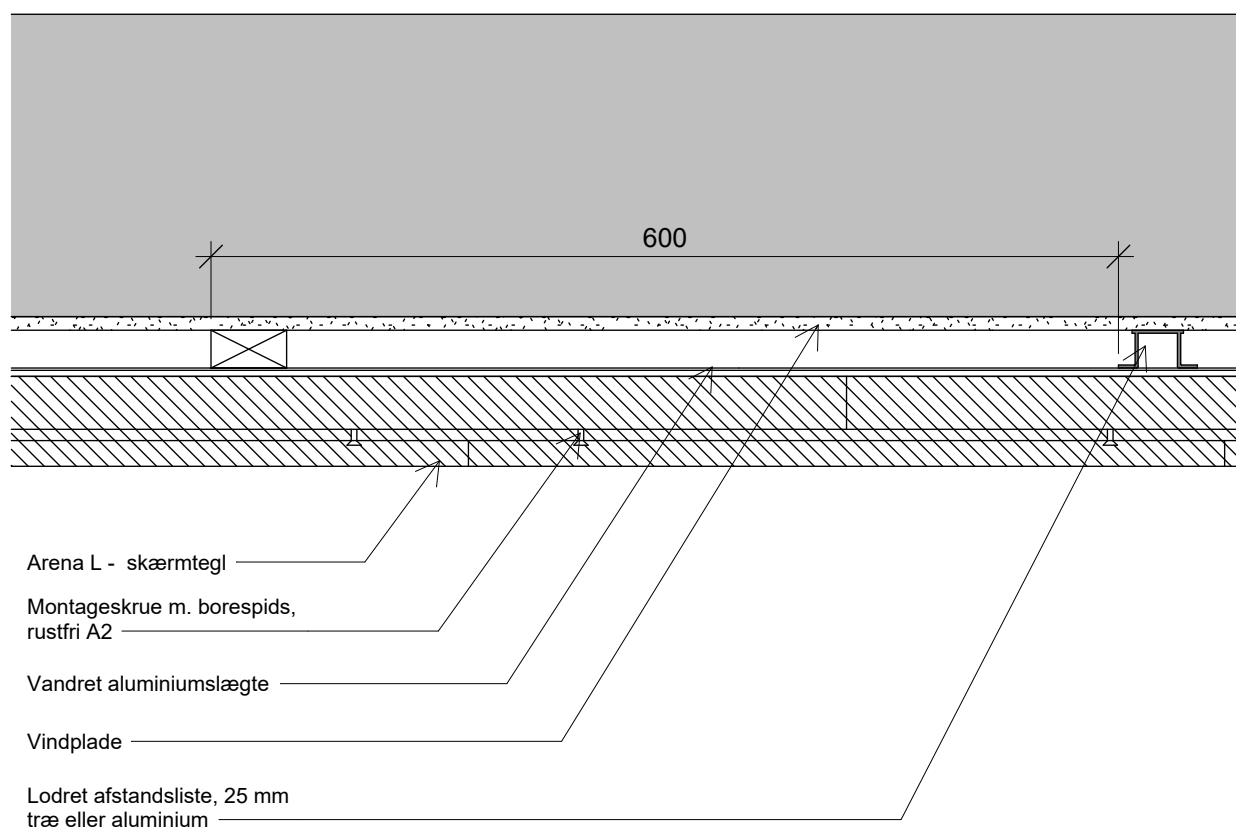

Tegningen er ikke målfast. Alle mål er i mm.

Copyright © Komproment Danish Building Design

DK - AR - 02

Detalje 2 - Vandret snit

Dato: 27/1-2021

1 : 5

Arena L - 500/600

Tlf: +45 96520710
E-Mail: Teknik@komproment.dk
Web: www.komproment.dk



NOTE: Komproment stiller tegninger til rådighed i den version de er og forefindes. Al brug af tegningerne sker på eget ansvar og risiko. Tegningerne opdateres løbende med relevante opdateringer/ændringer på vores hjemmeside. Du er selv ansvarlig for at holde dig opdateret med ændringerne. Tegningerne stilles til rådighed i følgende formater: PDF og DWG. Alle tegninger er vejledende. Der ydes ingen sikkerhed for om tegningerne passer til alle formål.



KOMPROMENT
First Impressions Last

MONTERET PÅ ALU-LÆGTE

MONTERET PÅ TRÆLÆGTE

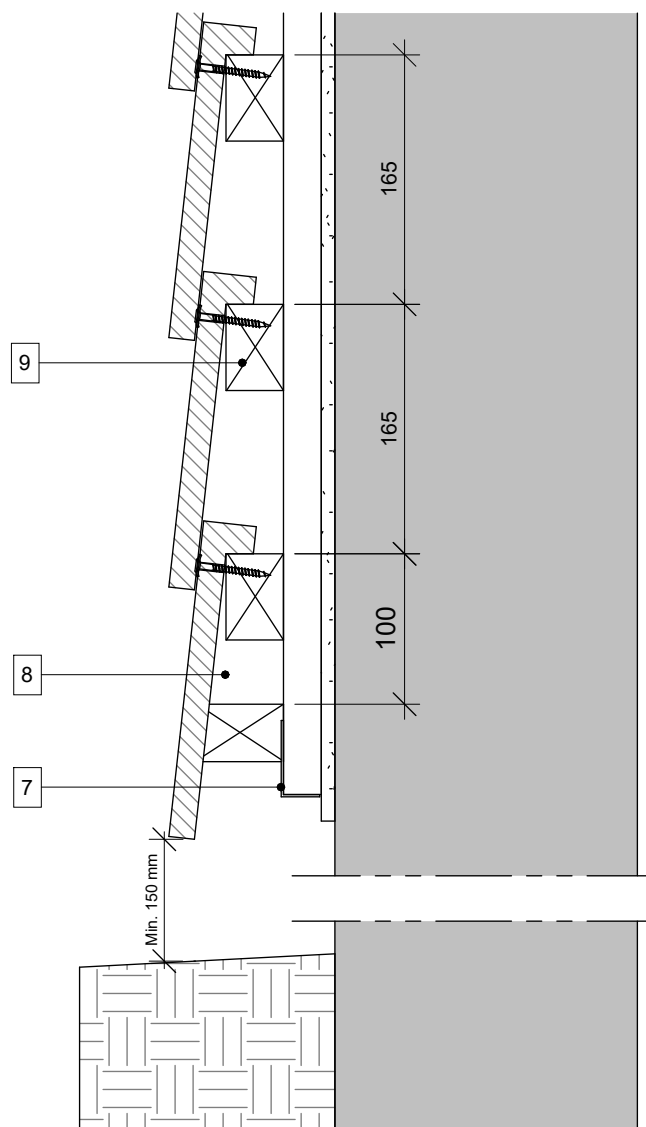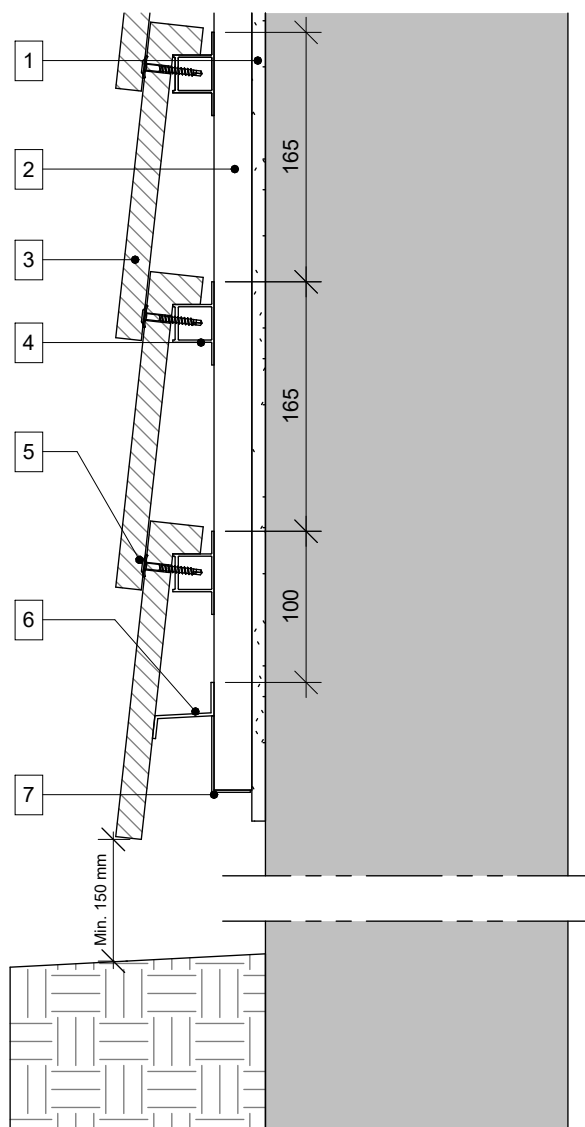

- 1 Vindplade
- 2 Lodret afstandsliste, 25 mm træ eller aluminium
- 3 Arena L - skærmtegl
- 4 Vandret aluminiumslægte
- 5 Montageskrue m. borespids, rustfri A2

- 6 Startprofil aluminium
- 7 Musestop (ventileret)
1,0 mm perforeret aluminium
Monteret på afstandslist
- 8 Tilpasset træslægte
- 9 Træslægte 38x57 mm el. 38x73 mm
iht. gældende lovgivning

Tegningen er ikke målfast. Alle mål er i mm.

Copyright © Komproment Danish Building Design

DK - AR - 03

Detalje 3 - Opstart facade

Dato: 27/1-2021

1 : 5



Arena L - 500/600

Tlf: +45 96520710
E-Mail: Teknik@komproment.dk
Web: www.komproment.dk

NOTE: Komproment stiller tegninger til rådighed i den version de er og forefindes. Al brug af tegningerne sker på eget ansvar og risiko. Tegningerne opdateres løbende med relevante opdateringer/ændringer på vores hjemmeside. Du er selv ansvarlig for at holde dig opdateret med ændringerne. Tegningerne stilles til rådighed i følgende formater: PDF og DWG. Alle tegninger er vejledende. Der ydes ingen sikkerhed for om tegningerne passer til alle formål.



KOMPROMENT
First Impressions Last

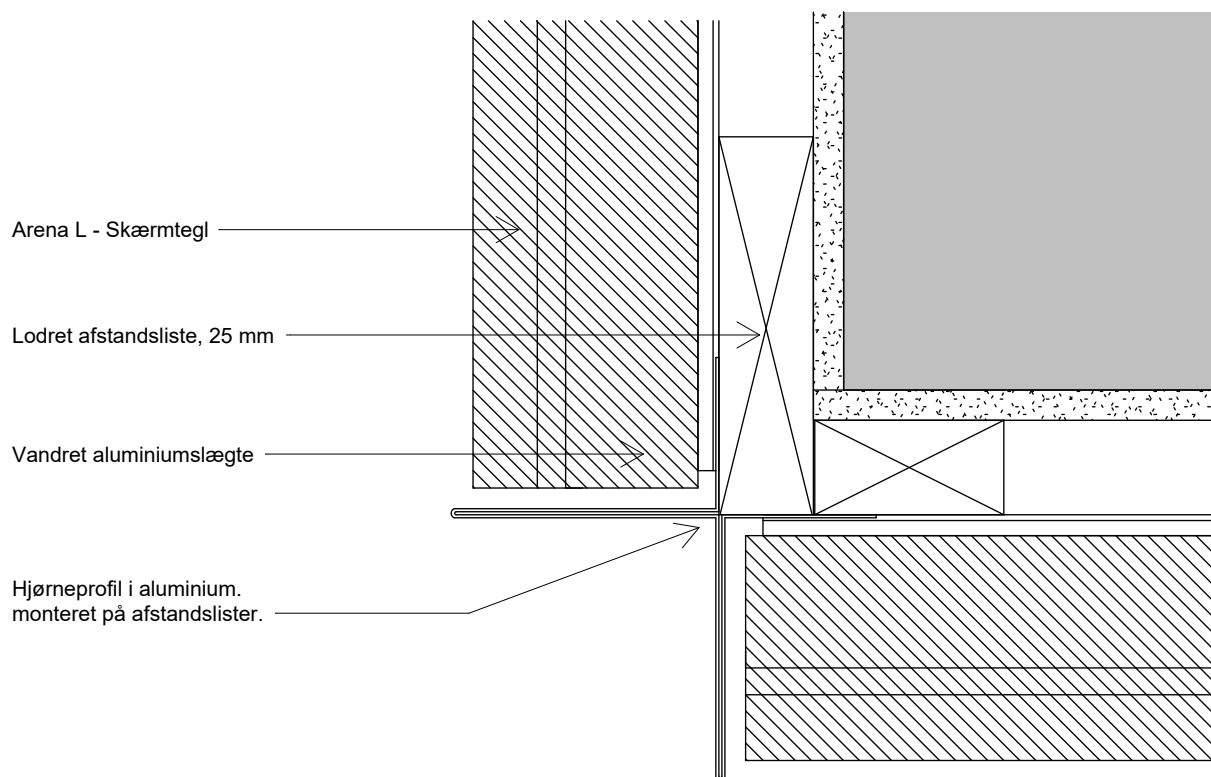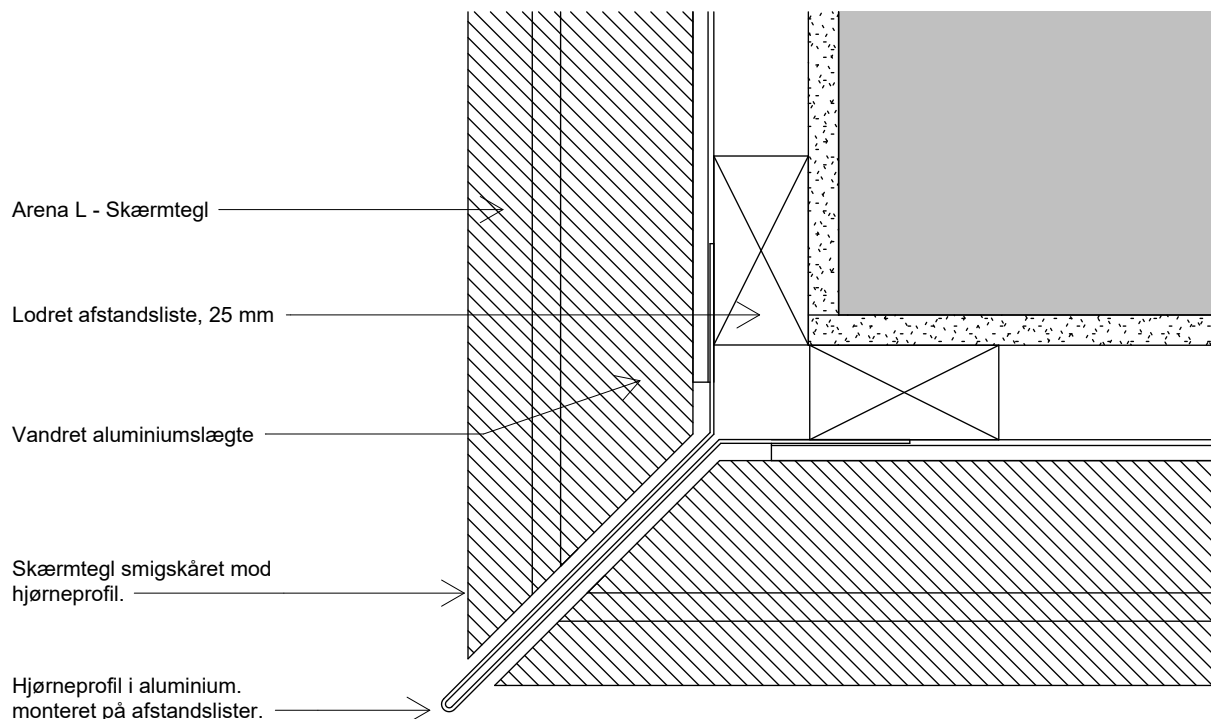

Tegningen er ikke målfast. Alle mål er i mm.

Copyright © Komproment Danish Building Design

DK - AR - 04

Detalje 4 - Udvendt hjørne med aluminiumsprofil

Dato: 27/1-2021

1 : 2

Arena L - 500/600

Tlf: +45 96520710
E-Mail: Teknik@komproment.dk
Web: www.komproment.dk

NOTE: Komproment stiller tegninger til rådighed i den version de er og forefindes. Al brug af tegningerne sker på eget ansvar og risiko. Tegningerne opdateres løbende med relevante opdateringer/ændringer på vores hjemmeside. Du er selv ansvarlig for at holde dig opdateret med ændringerne. Tegningerne stilles til rådighed i følgende formater: PDF og DWG. Alle tegninger er vejledende. Der ydes ingen sikkerhed for om tegningerne passer til alle formål.




KOMPROMENT
First Impressions Last

Lodret afstandsliste, 25 mm

Arena L - Skærmtegl

Vandret aluminiumslægte

Hjørneprofil i aluminium.
monteret på afstandslister.

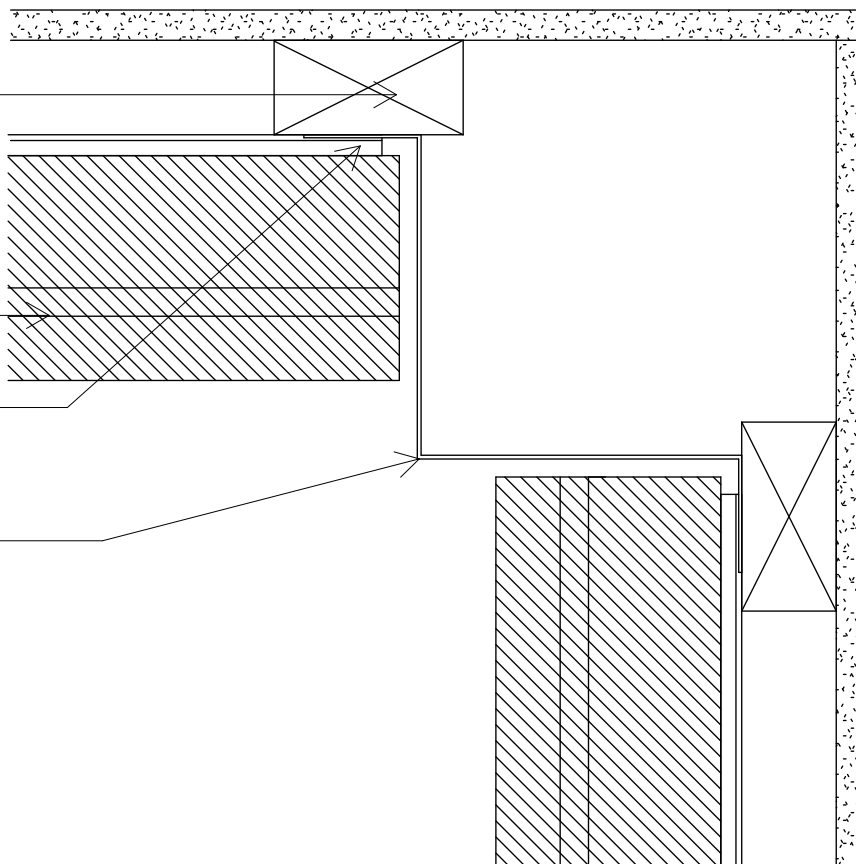

Tegningen er ikke målfast. Alle mål er i mm.

Copyright © Komproment Danish Building Design

DK - AR - 05

Detalje 5 - Indvendigt hjørne med aluminiumsprofil

Dato: 27/1-2021

1 : 2


Arena L - 500/600

Tlf: +45 96520710
E-Mail: Teknik@komproment.dk
Web: www.komproment.dk

NOTE: Komproment stiller tegninger til rådighed i den version de er og forefindes. Al brug af tegningerne sker på eget ansvar og risiko. Tegningerne opdateres løbende med relevante opdateringer/ændringer på vores hjemmeside. Du er selv ansvarlig for at holde dig opdateret med ændringerne. Tegningerne stilles til rådighed i følgende formater: PDF og DWG. Alle tegninger er vejledende. Der ydes ingen sikkerhed for om tegningerne passer til alle formål.



KOMPROMENT
First Impressions Last

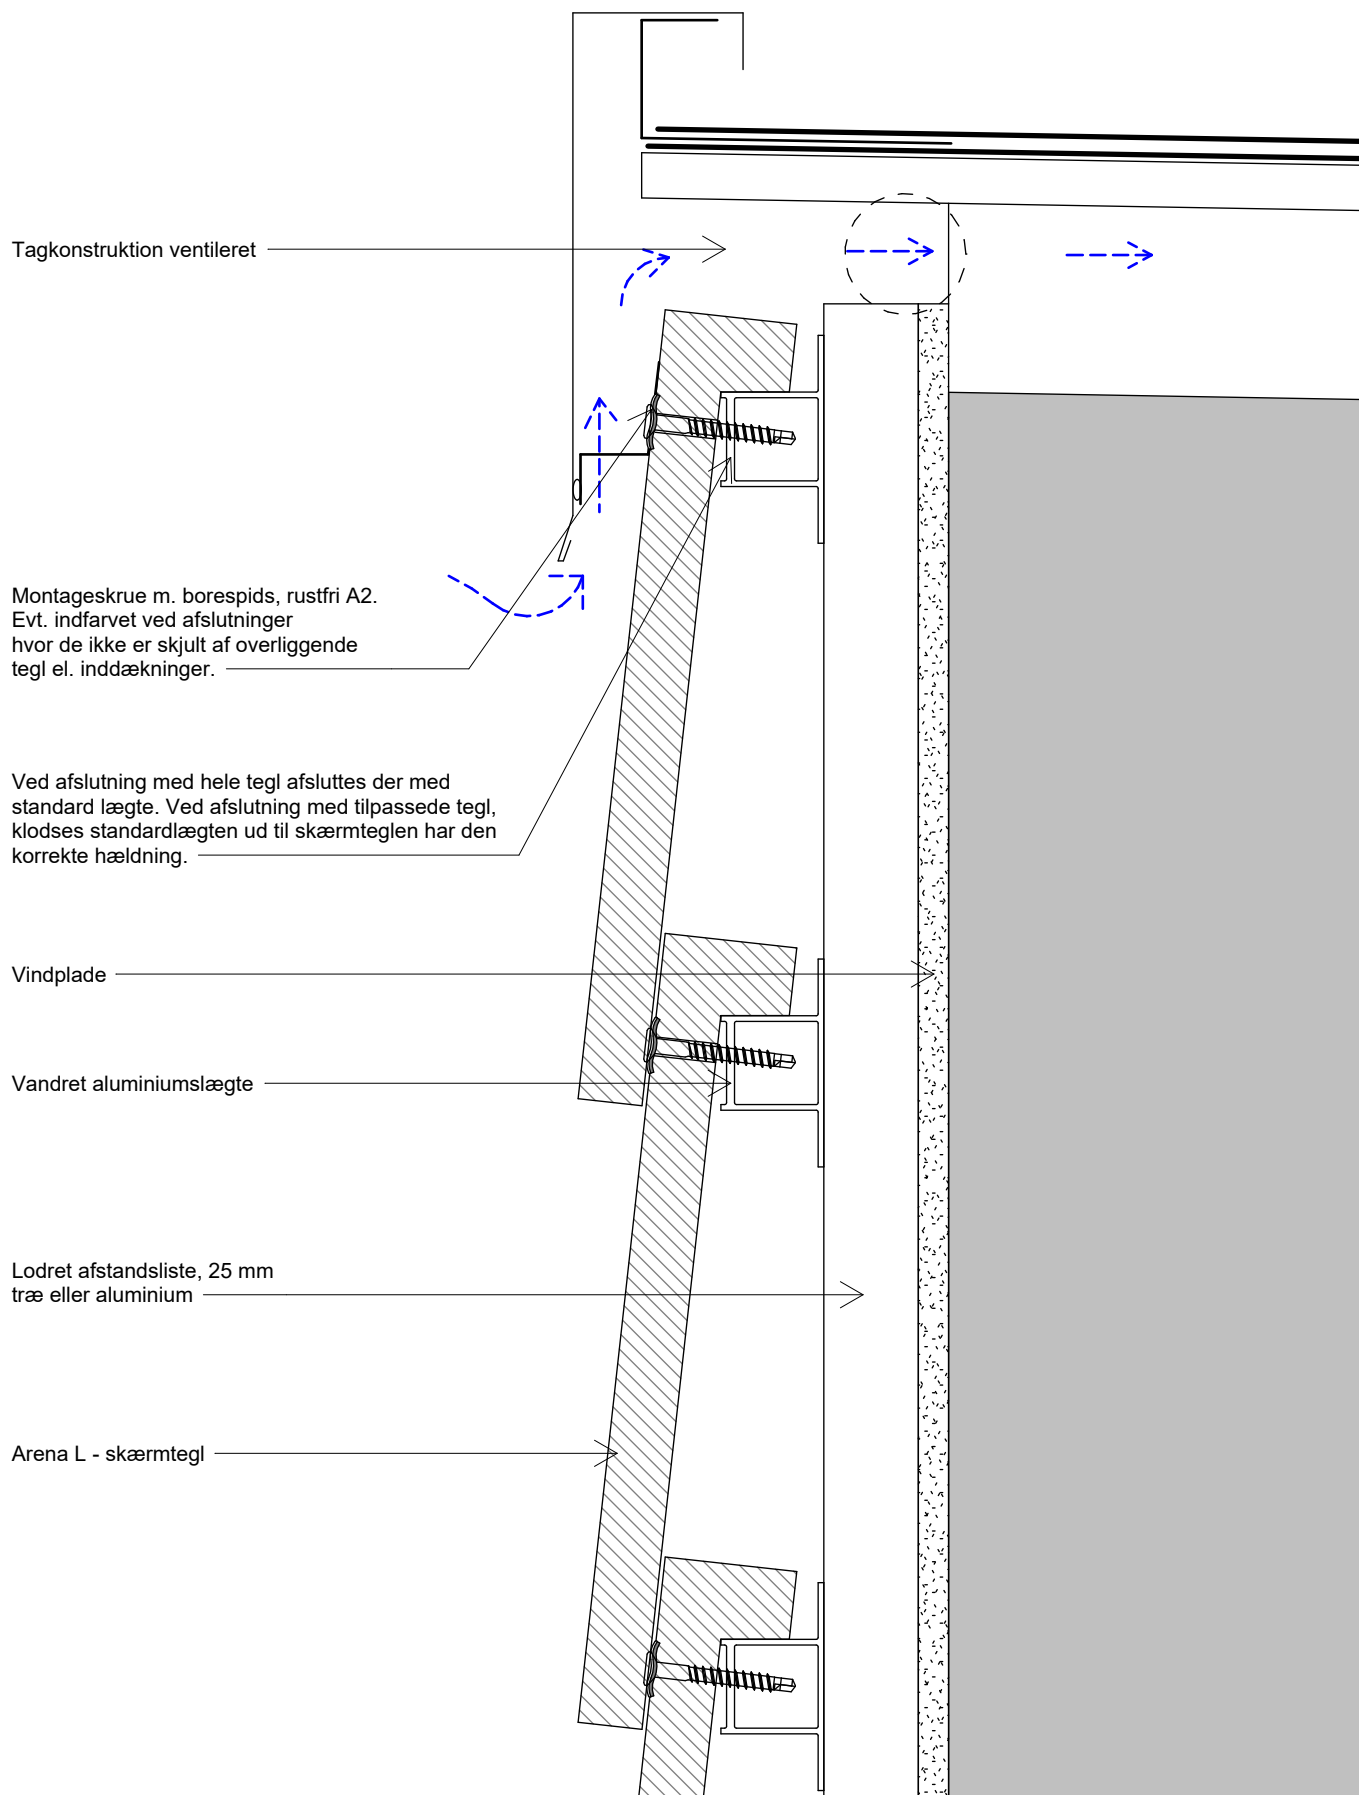

Tegningen er ikke målfast. Alle mål er i mm.

Copyright © Komproment Danish Building Design

DK - AR - 06 - Alu

Detalje 6 - Kip/gavl ventileret

Dato: 27/1-2021

1 : 2


Arena L - 500/600

Tlf: +45 96520710
E-Mail: Teknik@komproment.dk
Web: www.komproment.dk

NOTE: Komproment stiller tegninger til rådighed i den version de er og forefindes. Al brug af tegningerne sker på eget ansvar og risiko. Tegningerne opdateres løbende med relevante opdateringer/ændringer på vores hjemmeside. Du er selv ansvarlig for at holde dig opdateret med ændringerne. Tegningerne stilles til rådighed i følgende formater: PDF og DWG. Alle tegninger er vejledende. Der ydes ingen sikkerhed for om tegningerne passer til alle formål.



KOMPROMENT
First Impressions Last

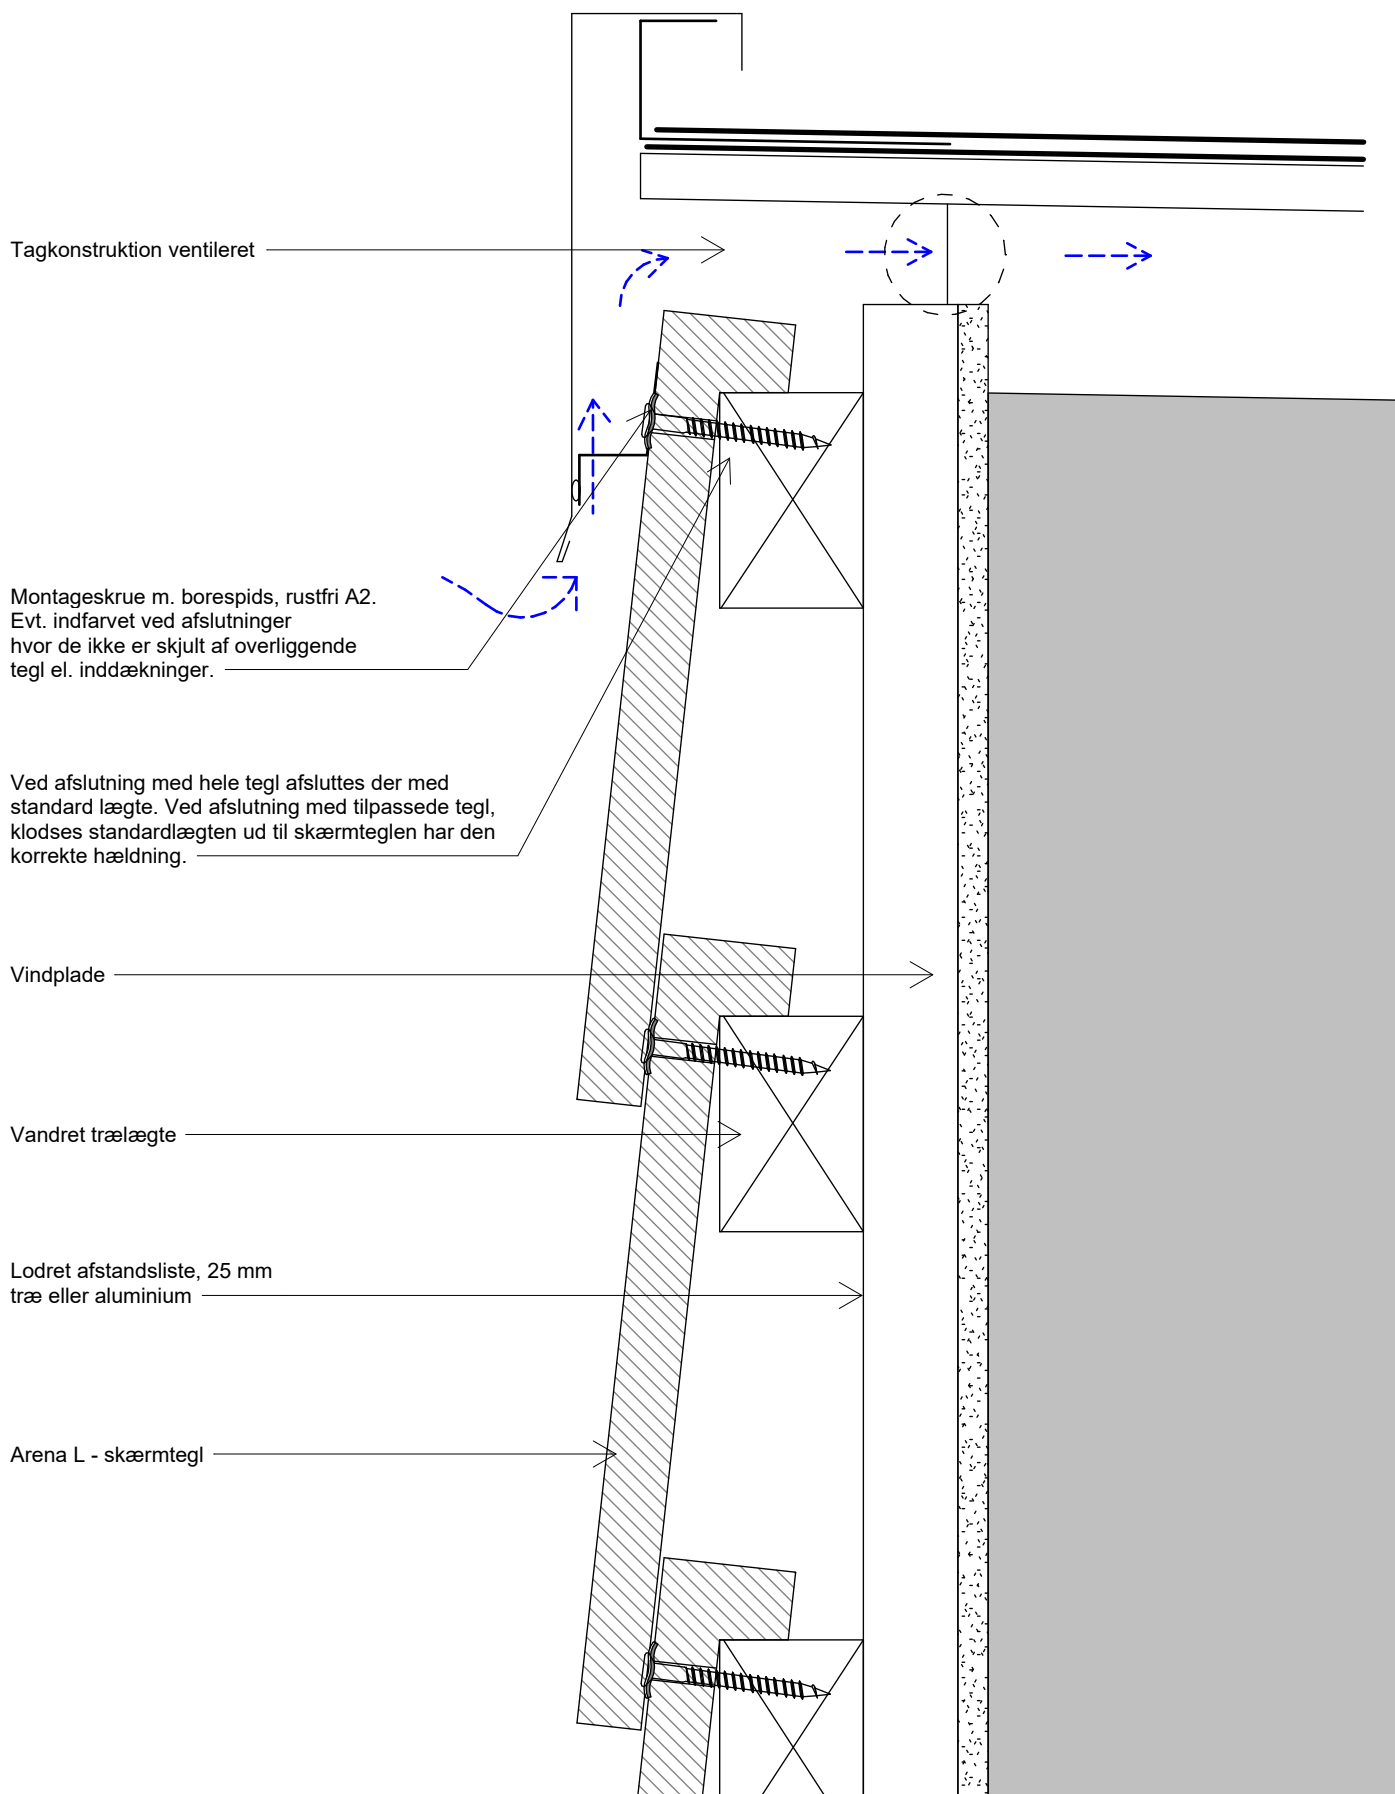

Tegningen er ikke målfast. Alle mål er i mm.

Copyright © Komproment Danish Building Design

DK - AR - 06 - Træ

Detalje 6 - Kip/gavl ventileret

Dato: 27/1-2021

1 : 2


Arena L - 500/600

Tlf: +45 96520710
E-Mail: Teknik@komproment.dk
Web: www.komproment.dk

NOTE: Komproment stiller tegninger til rådighed i den version de er og forefindes. Al brug af tegningerne sker på eget ansvar og risiko. Tegningerne opdateres løbende med relevante opdateringer/ændringer på vores hjemmeside. Du er selv ansvarlig for at holde dig opdateret med ændringerne. Tegningerne stilles til rådighed i følgende formater: PDF og DWG. Alle tegninger er vejledende. Der ydes ingen sikkerhed for om tegningerne passer til alle formål.



KOMPROMENT
First Impressions Last

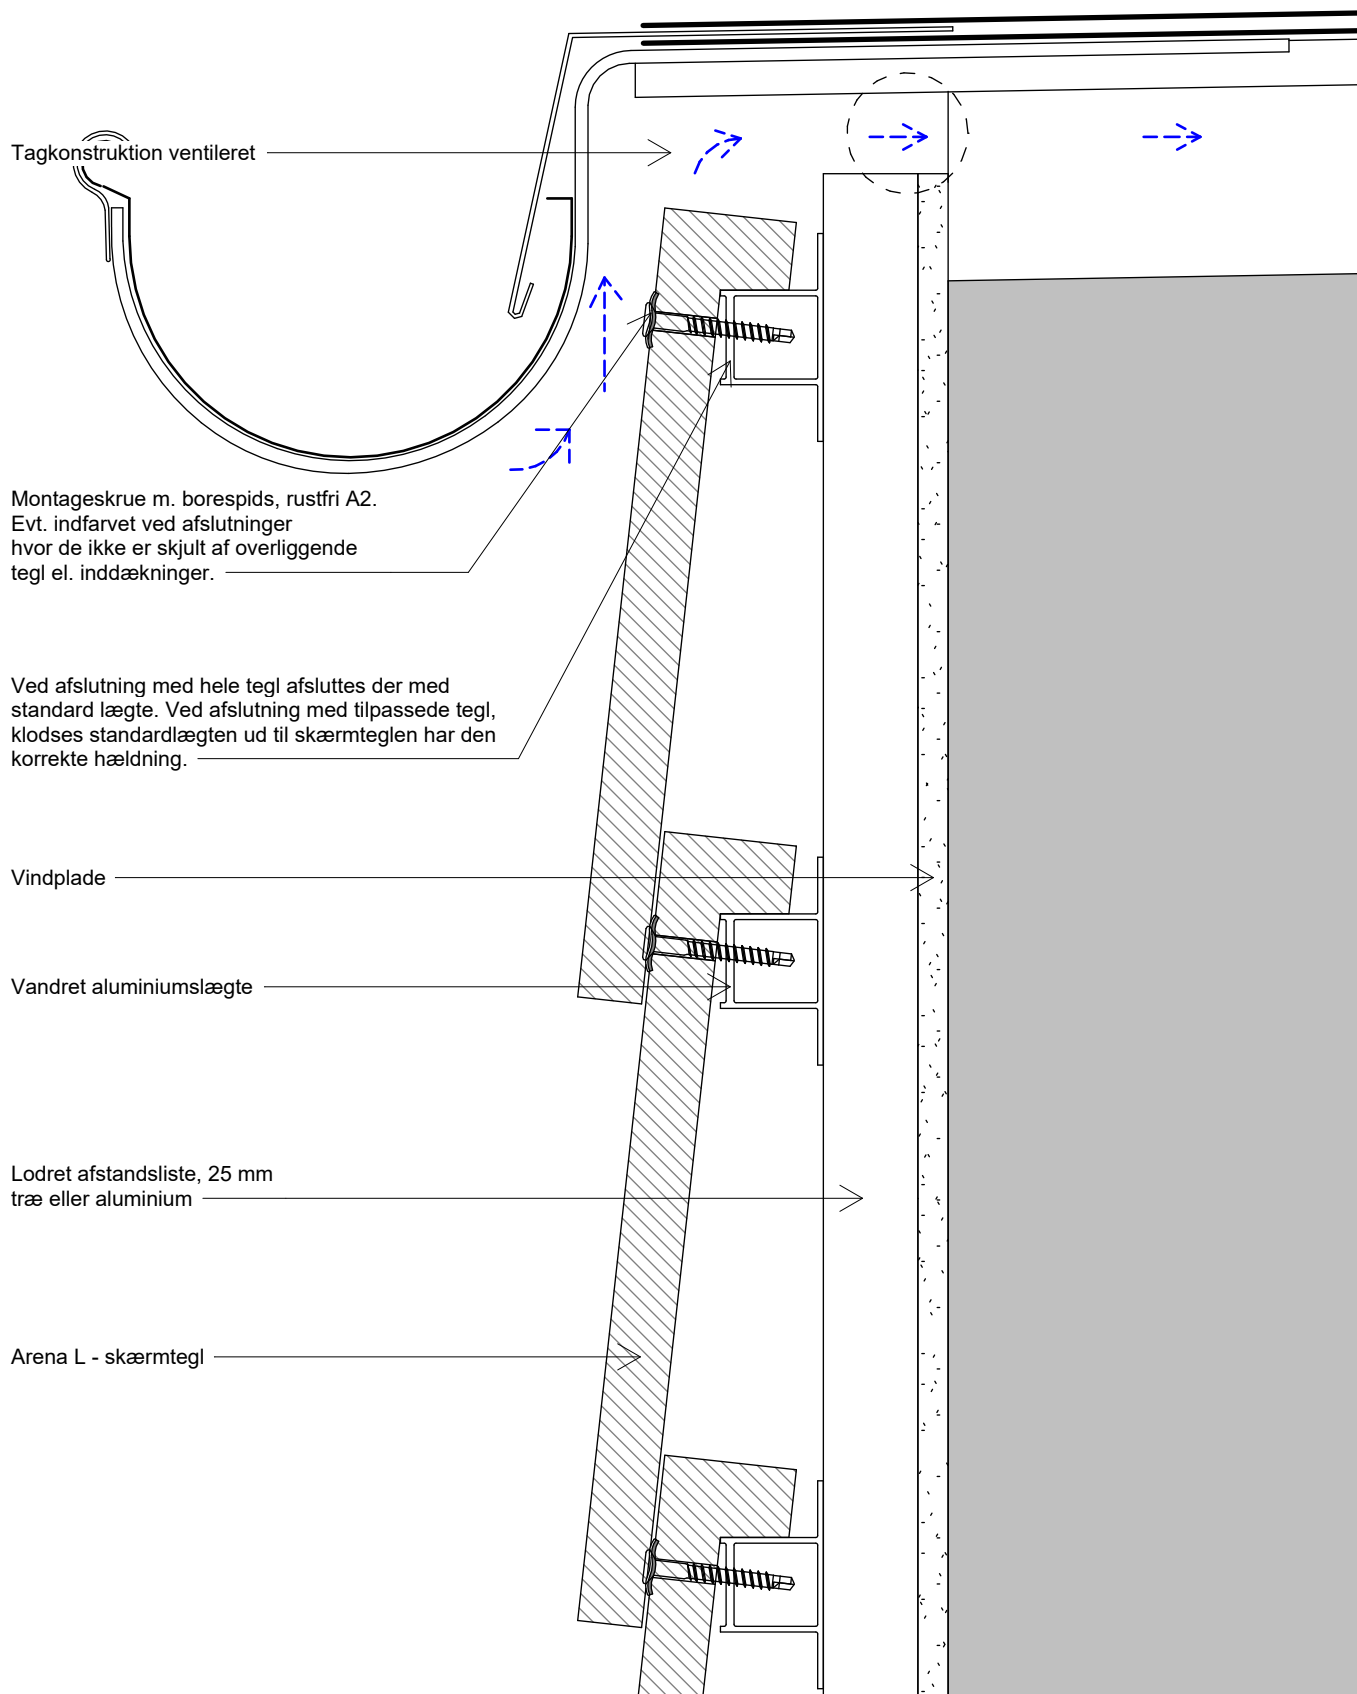

Tegningen er ikke målfast. Alle mål er i mm.

Copyright © Komproment Danish Building Design

DK - AR - 07 - Alu

Detalje 7 - Facade/tagfod skærmtegl

Dato: 27/1-2021

1 : 2


Arena L - 500/600

Tlf: +45 96520710
E-Mail: Teknik@komproment.dk
Web: www.komproment.dk

NOTE: Komproment stiller tegninger til rådighed i den version de er og forefindes. Al brug af tegningerne sker på eget ansvar og risiko. Tegningerne opdateres løbende med relevante opdateringer/ændringer på vores hjemmeside. Du er selv ansvarlig for at holde dig opdateret med ændringerne. Tegningerne stilles til rådighed i følgende formater: PDF og DWG. Alle tegninger er vejledende. Der ydes ingen sikkerhed for om tegningerne passer til alle formål.



KOMPROMENT
First Impressions Last

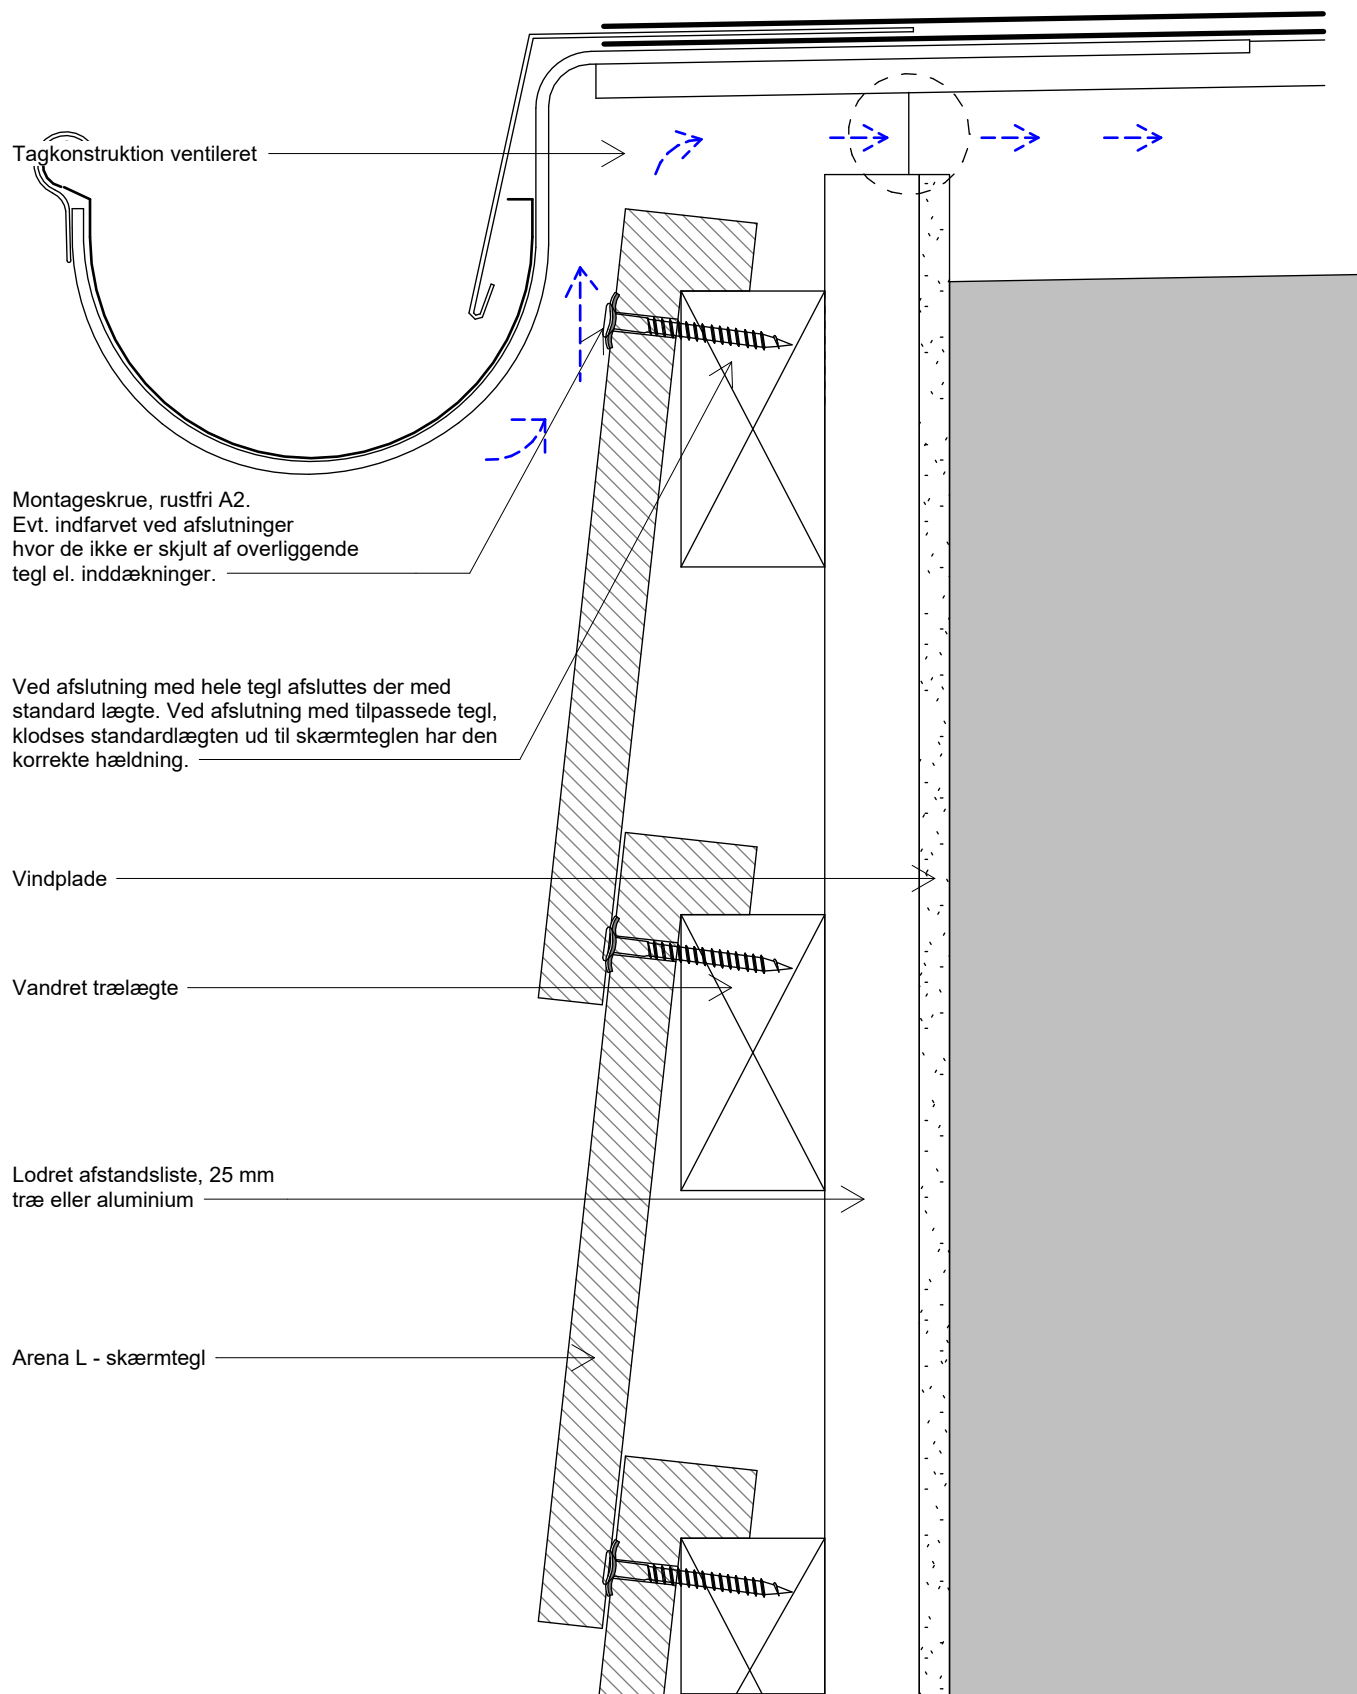

Tegningen er ikke målfast. Alle mål er i mm.

Copyright © Komproment Danish Building Design

DK - AR - 07 - Træ

Detalje 7 - Facade/tagfod skærmtegl

Dato: 27/1-2021

1 : 2


Arena L - 500/600

Tlf: +45 96520710
E-Mail: Teknik@komproment.dk
Web: www.komproment.dk

NOTE: Komproment stiller tegninger til rådighed i den version de er og forefindes. Al brug af tegningerne sker på eget ansvar og risiko. Tegningerne opdateres løbende med relevante opdateringer/ændringer på vores hjemmeside. Du er selv ansvarlig for at holde dig opdateret med ændringerne. Tegningerne stilles til rådighed i følgende formater: PDF og DWG. Alle tegninger er vejledende. Der ydes ingen sikkerhed for om tegningerne passer til alle formål.



KOMPROMENT
First Impressions Last

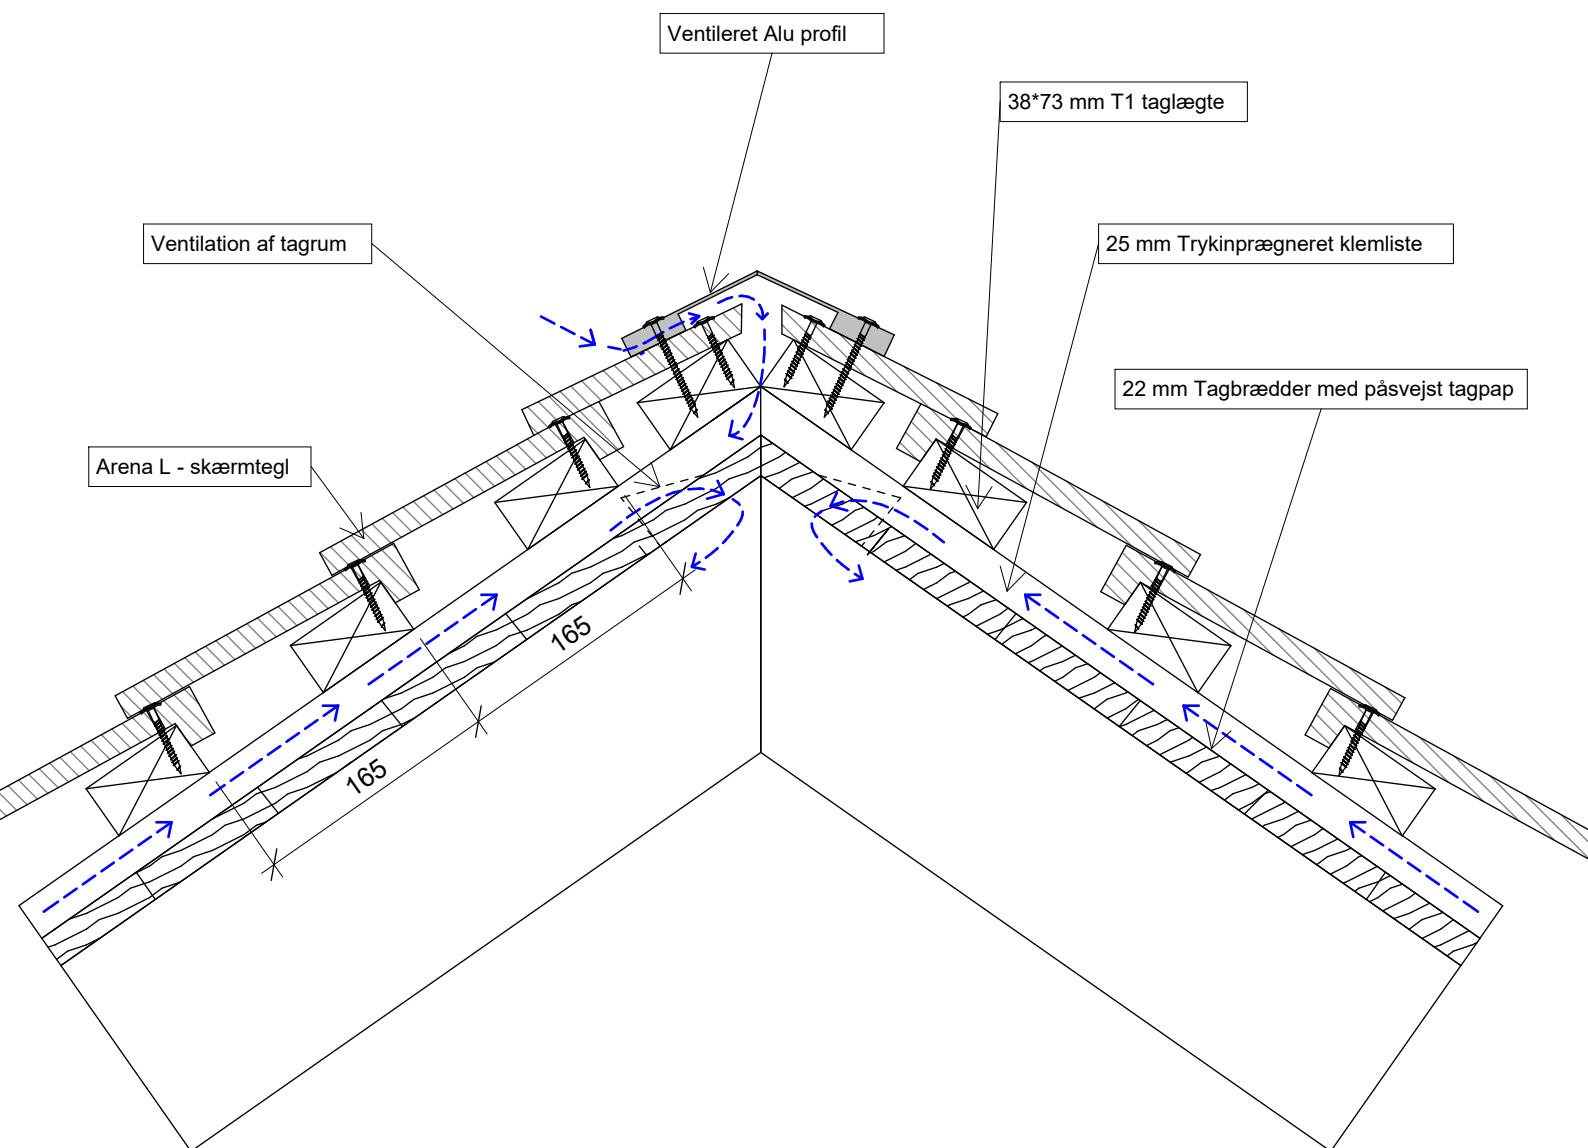

Arena L - skærmtegl er også godkendt til brug som "skærm" på taget.

Arena L - må betegnes som en meget åben tagløsning, derfor anbefaler vi at det primære/tætte tag placeres under skærmteglene.

Kontakt evt. leverandør af tagpap for vejledning om en tæt underkonstruktion.

Tegninger er ikke målfaste og er vist som principper. Alle konstruktioner skal projekteres til det konkrete byggeri. Komproment kan ikke påtage sig ansvar for projektering, eller ansvar for projekterede detaljer som til enhver tid påhviler den projekterende arkitekt og / eller rådgivende ingeniør.

Oplyste mål er vejledende og skal kontrolleres på byggepladsen.

Tegningen er ikke målfast. Alle mål er i mm.

Copyright © Komproment Danish Building Design

DK - AR - 08 - Alu

Detalje 8 - Kipløsning Skærmtegl

Dato: 27/1-2021

1 : 5


Arena L - 500/600

Tlf: +45 96520710
E-Mail: Teknik@komproment.dk
Web: www.komproment.dk

NOTE: Komproment stiller tegninger til rådighed i den version de er og forefindes. Al brug af tegningerne sker på eget ansvar og risiko. Tegningerne opdateres løbende med relevante opdateringer/ændringer på vores hjemmeside. Du er selv ansvarlig for at holde dig opdateret med ændringerne. Tegningerne stilles til rådighed i følgende formater: PDF og DWG. Alle tegninger er vejledende. Der ydes ingen sikkerhed for om tegningerne passer til alle formål.



KOMPROMENT
First Impressions Last

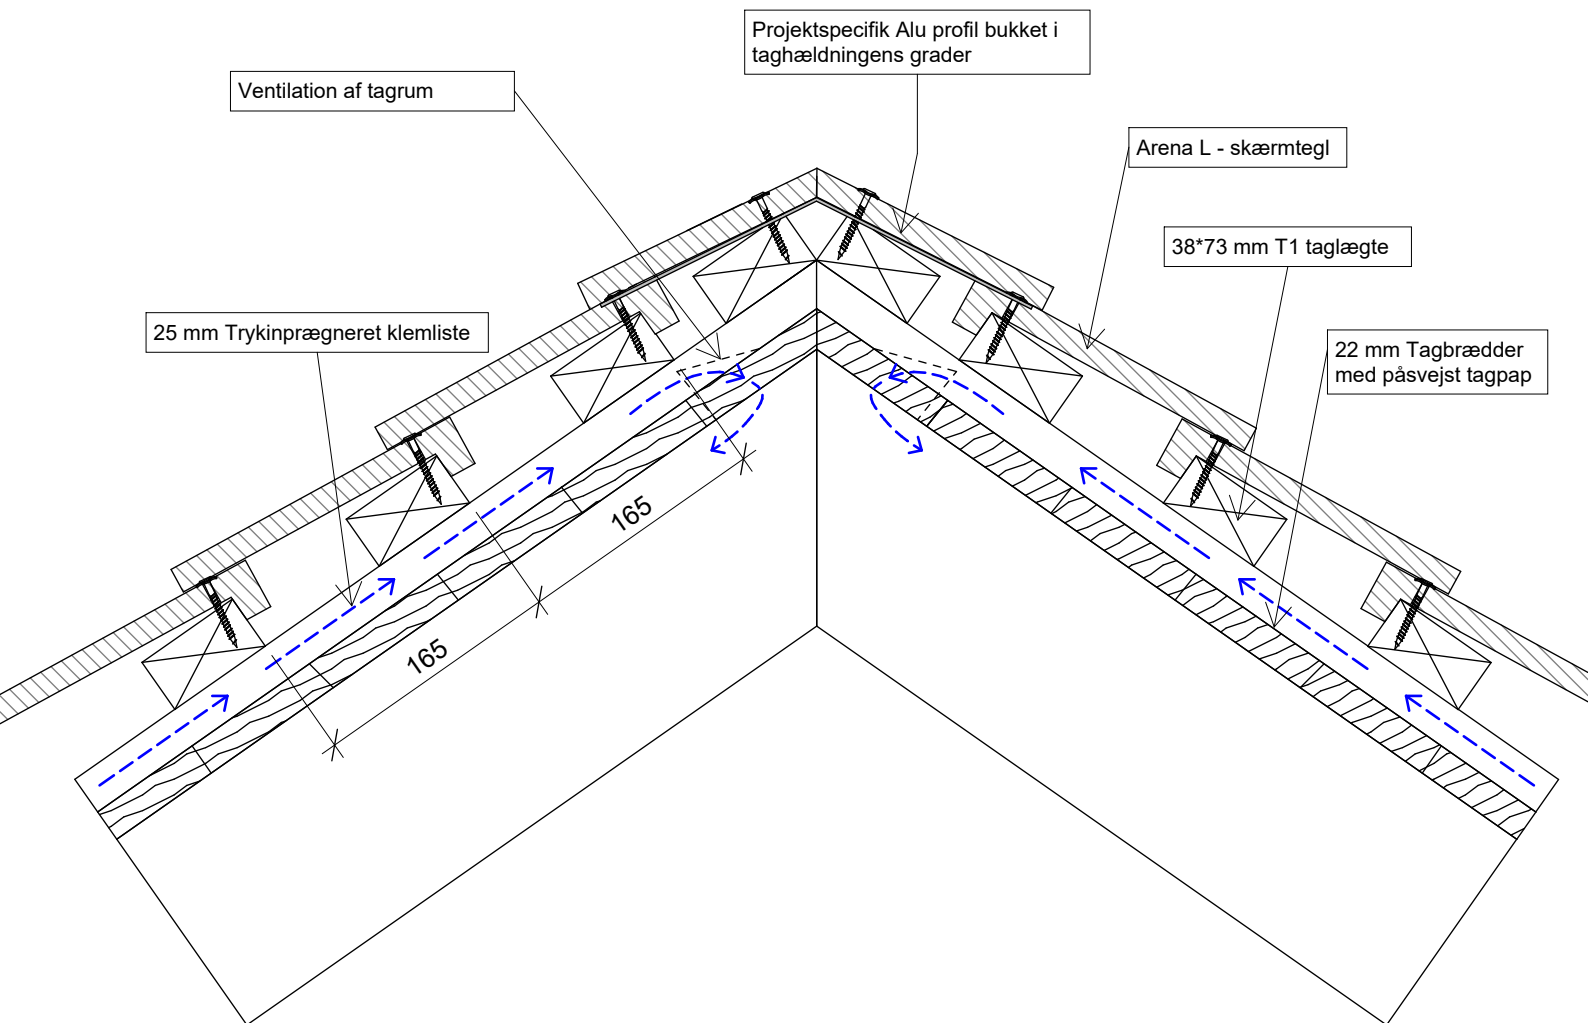

Colosseum Nordic skærmtegl er også godkendt til brug som "skærm" på taget.

Colosseum Nordic må betegnes som en meget åben tagløsning, derfor anbefaler vi at det primære/tætte tag placeres under skærmteglene. Kontakt evt. leverandør af tagpap for vejledning om en tæt underkonstruktion.

Tegninger er ikke målfaste og er vist som principper. Alle konstruktioner skal projekteres til det konkrete byggeri. Komproment kan ikke påtage sig ansvar for projektering, eller ansvar for projekterede detaljer som til enhver tid påhviler den projekterende arkitekt og / eller rådgivende ingeniør.

Oplyste mål er vejledende og skal kontrolleres på byggepladsen.

Tegningen er ikke målfast. Alle mål er i mm.

Copyright © Komproment Danish Building Design

DK - AR - 08 - Træ

Detalje 8 - Kipløsning Skærmtegl

Dato: 27/1-2021


1 : 5

Arena L - 500/600

Tlf: +45 96520710
E-Mail: Teknik@komproment.dk
Web: www.komproment.dk

NOTE: Komproment stiller tegninger til rådighed i den version de er og forefindes. Al brug af tegningerne sker på eget ansvar og risiko. Tegningerne opdateres løbende med relevante opdateringer/ændringer på vores hjemmeside. Du er selv ansvarlig for at holde dig opdateret med ændringerne. Tegningerne stilles til rådighed i følgende formater: PDF og DWG. Alle tegninger er vejledende. Der ydes ingen sikkerhed for om tegningerne passer til alle formål.

KOMPROMENT
First Impressions Last

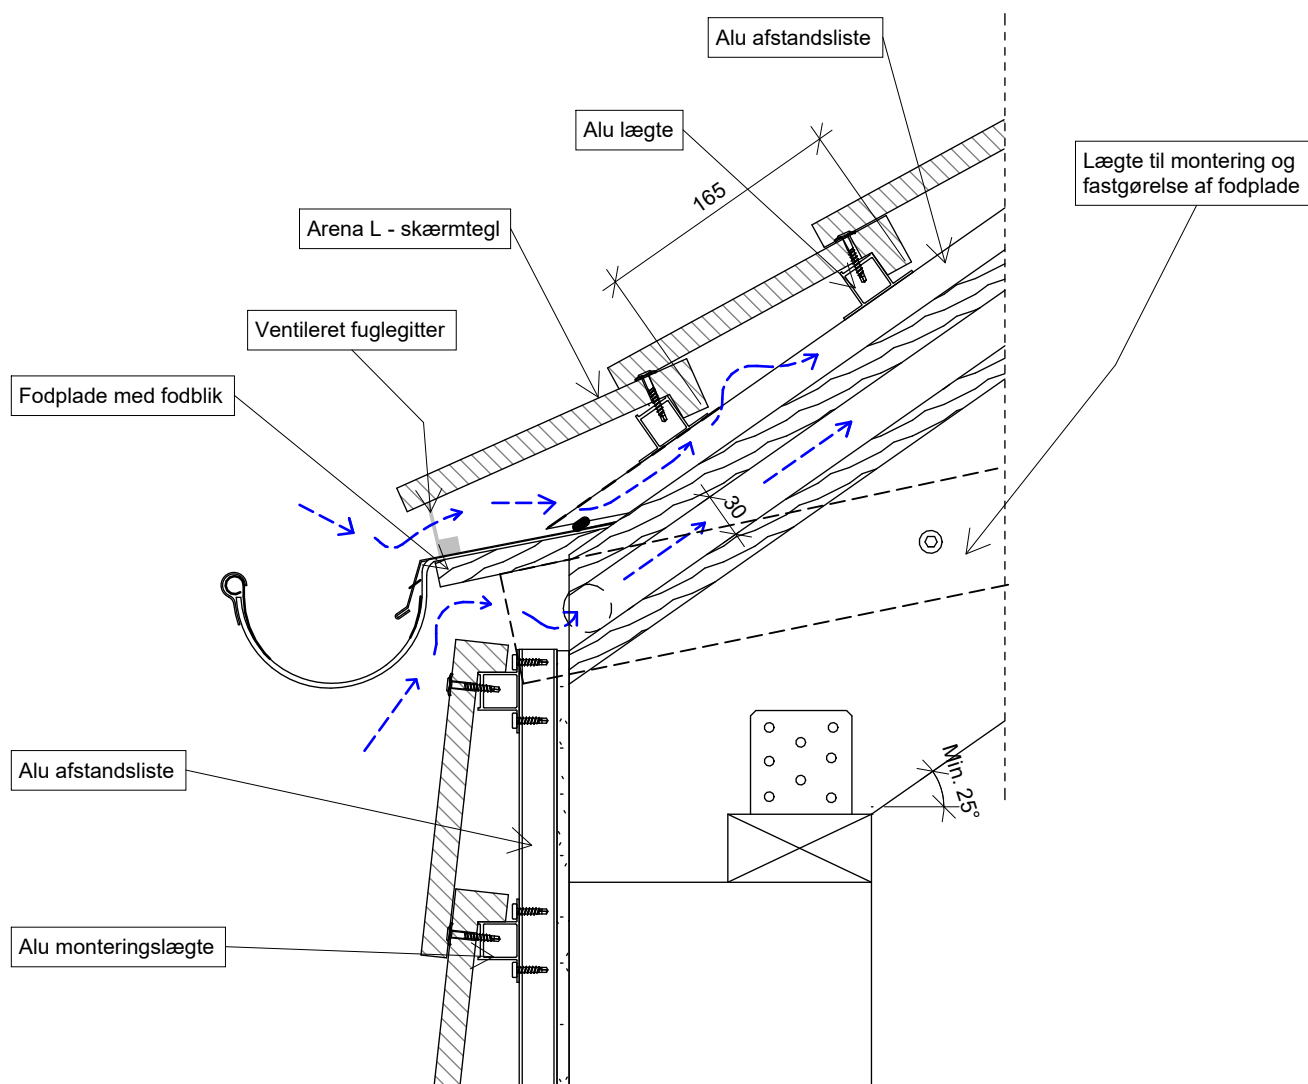

Arena L - skærmtegl er også godkendt til brug som "skærm" på taget.

Arena L - må betegnes som en meget åben tagløsning, derfor anbefaler vi at det primære/tætte tag placeres under skærmteglene.

Kontakt evt. leverandør af tagpap for vejledning om en tæt underkonstruktion.

Tegninger er ikke målfaste og er vist som principper. Alle konstruktioner skal projekteres til det konkrete byggeri. Komproment kan ikke påtage sig ansvar for projektering, eller ansvar for projekterede detaljer som til enhver tid påhviler den projekterende arkitekt og / eller rådgivende ingeniør.

Oplyste mål er vejledende og skal kontrolleres på byggepladsen.

Tegningen er ikke målfast. Alle mål er i mm.

Copyright © Komproment Danish Building Design

DK - AR - 09 - Alu

Detalje 9 - Tagfodsløsning Skærmtegl

Dato: 27/1-2021


1 : 5

Arena L - 500/600

Tlf: +45 96520710
E-Mail: Teknik@komproment.dk
Web: www.komproment.dk

NOTE: Komproment stiller tegninger til rådighed i den version de er og forefindes. Al brug af tegningerne sker på eget ansvar og risiko. Tegningerne opdateres løbende med relevante opdateringer/ændringer på vores hjemmeside. Du er selv ansvarlig for at holde dig opdateret med ændringerne. Tegningerne stilles til rådighed i følgende formater: PDF og DWG. Alle tegninger er vejledende. Der ydes ingen sikkerhed for om tegningerne passer til alle formål.

KOMPROMENT
First Impressions Last

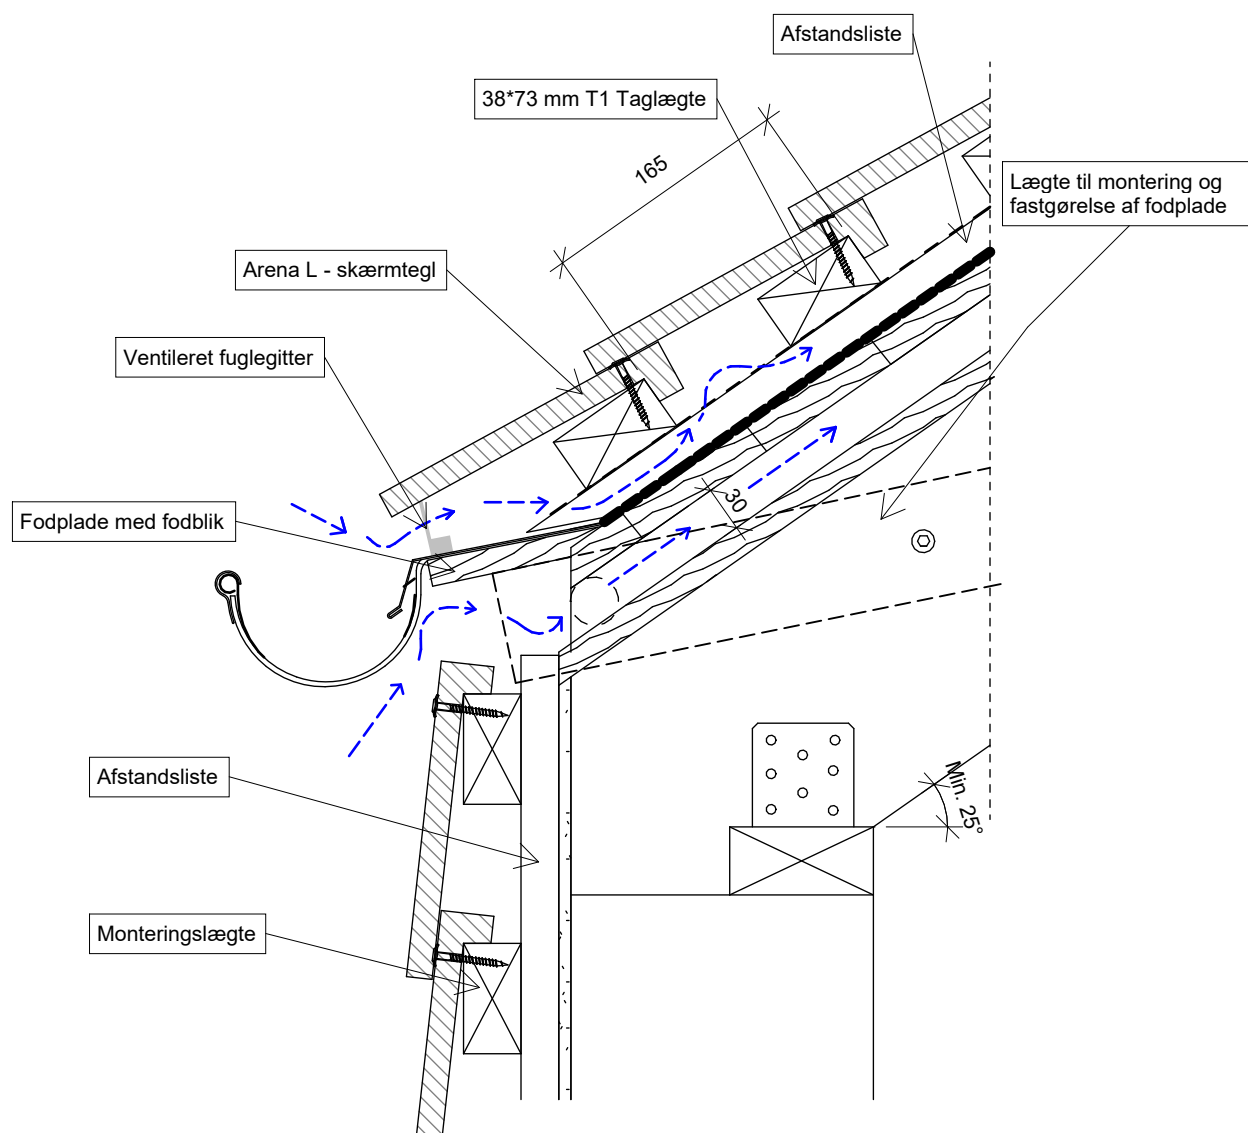

Arena L - skærmtegl er også godkendt til brug som "skærm" på taget.

Arena L - skærmtegl betegnes som en meget åben tagløsning, derfor anbefaler vi at det primære/tætte tag placeres under skærmteglene. Kontakt evt. leverandør af tagpap for vejledning om en tæt underkonstruktion.

Tegninger er ikke målfaste og er vist som principper. Alle konstruktioner skal projekteres til det konkrete byggeri. Komproment kan ikke påtage sig ansvar for projektering, eller ansvar for projekterede detaljer som til enhver tid påhviler den projekterende arkitekt og / eller rådgivende ingeniør.

Oplyste mål er vejledende og skal kontrolleres på byggepladsen.

Tegningen er ikke målfast. Alle mål er i mm.

Copyright © Komproment Danish Building Design

DK - AR - 09 - Træ

Detalje 9 - Tagfodsløsning Skærmtegl

Dato: 27/1-2021

1 : 5


Arena L - 500/600

Tlf: +45 96520710
E-Mail: Teknik@komproment.dk
Web: www.komproment.dk

NOTE: Komproment stiller tegninger til rådighed i den version de er og forefindes. Al brug af tegningerne sker på eget ansvar og risiko. Tegningerne opdateres løbende med relevante opdateringer/ændringer på vores hjemmeside. Du er selv ansvarlig for at holde dig opdateret med ændringerne. Tegningerne stilles til rådighed i følgende formater: PDF og DWG. Alle tegninger er vejledende. Der ydes ingen sikkerhed for om tegningerne passer til alle formål.



KOMPROMENT
First Impressions Last

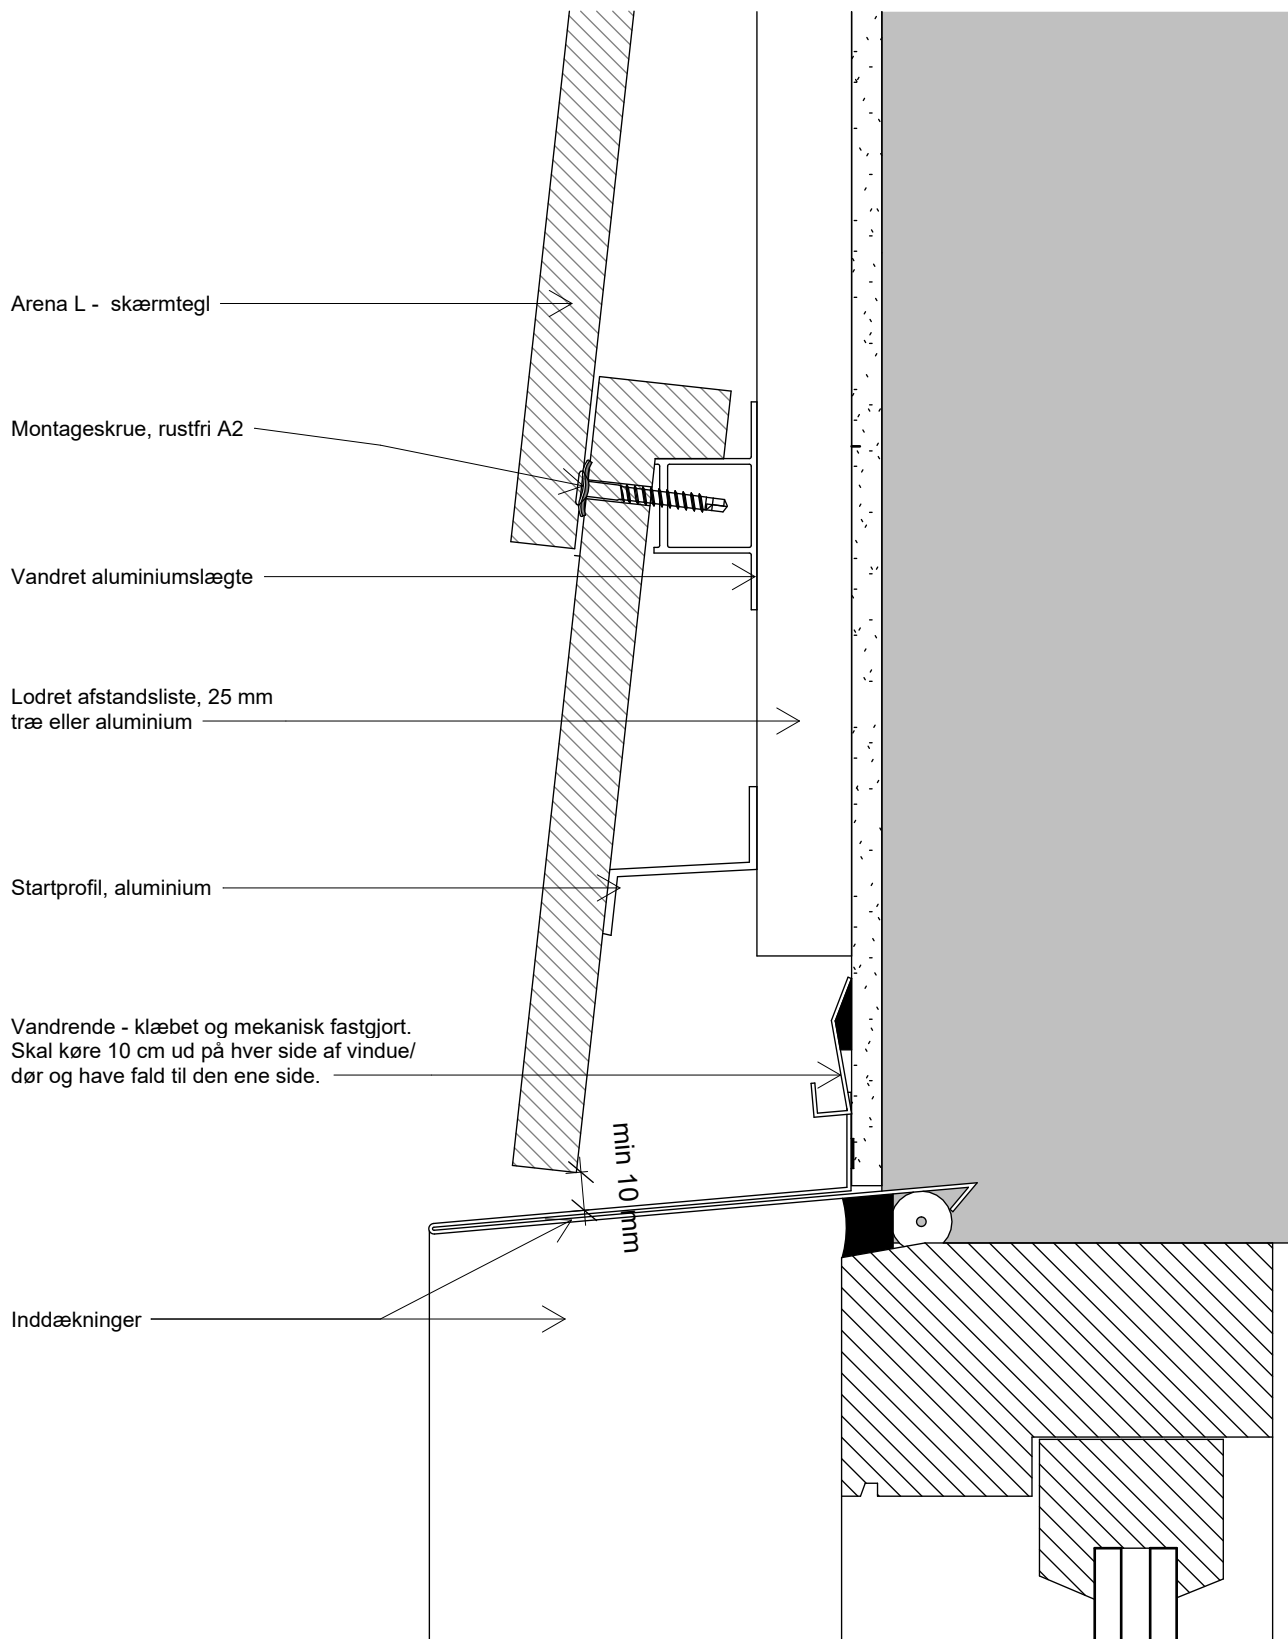

Tegningen er ikke målfast. Alle mål er i mm.

Copyright © Komproment Danish Building Design

DK - AR - 10 - Alu

Detalje 10 - Top vindue/dør

Dato: 27/1-2021

1 : 2


Arena L - 500/600

Tlf: +45 96520710
E-Mail: Teknik@komproment.dk
Web: www.komproment.dk

NOTE: Komproment stiller tegninger til rådighed i den version de er og forefindes. Al brug af tegningerne sker på eget ansvar og risiko. Tegningerne opdateres løbende med relevante opdateringer/ændringer på vores hjemmeside. Du er selv ansvarlig for at holde dig opdateret med ændringerne. Tegningerne stilles til rådighed i følgende formater: PDF og DWG. Alle tegninger er vejledende. Der ydes ingen sikkerhed for om tegningerne passer til alle formål.



KOMPROMENT
First Impressions Last

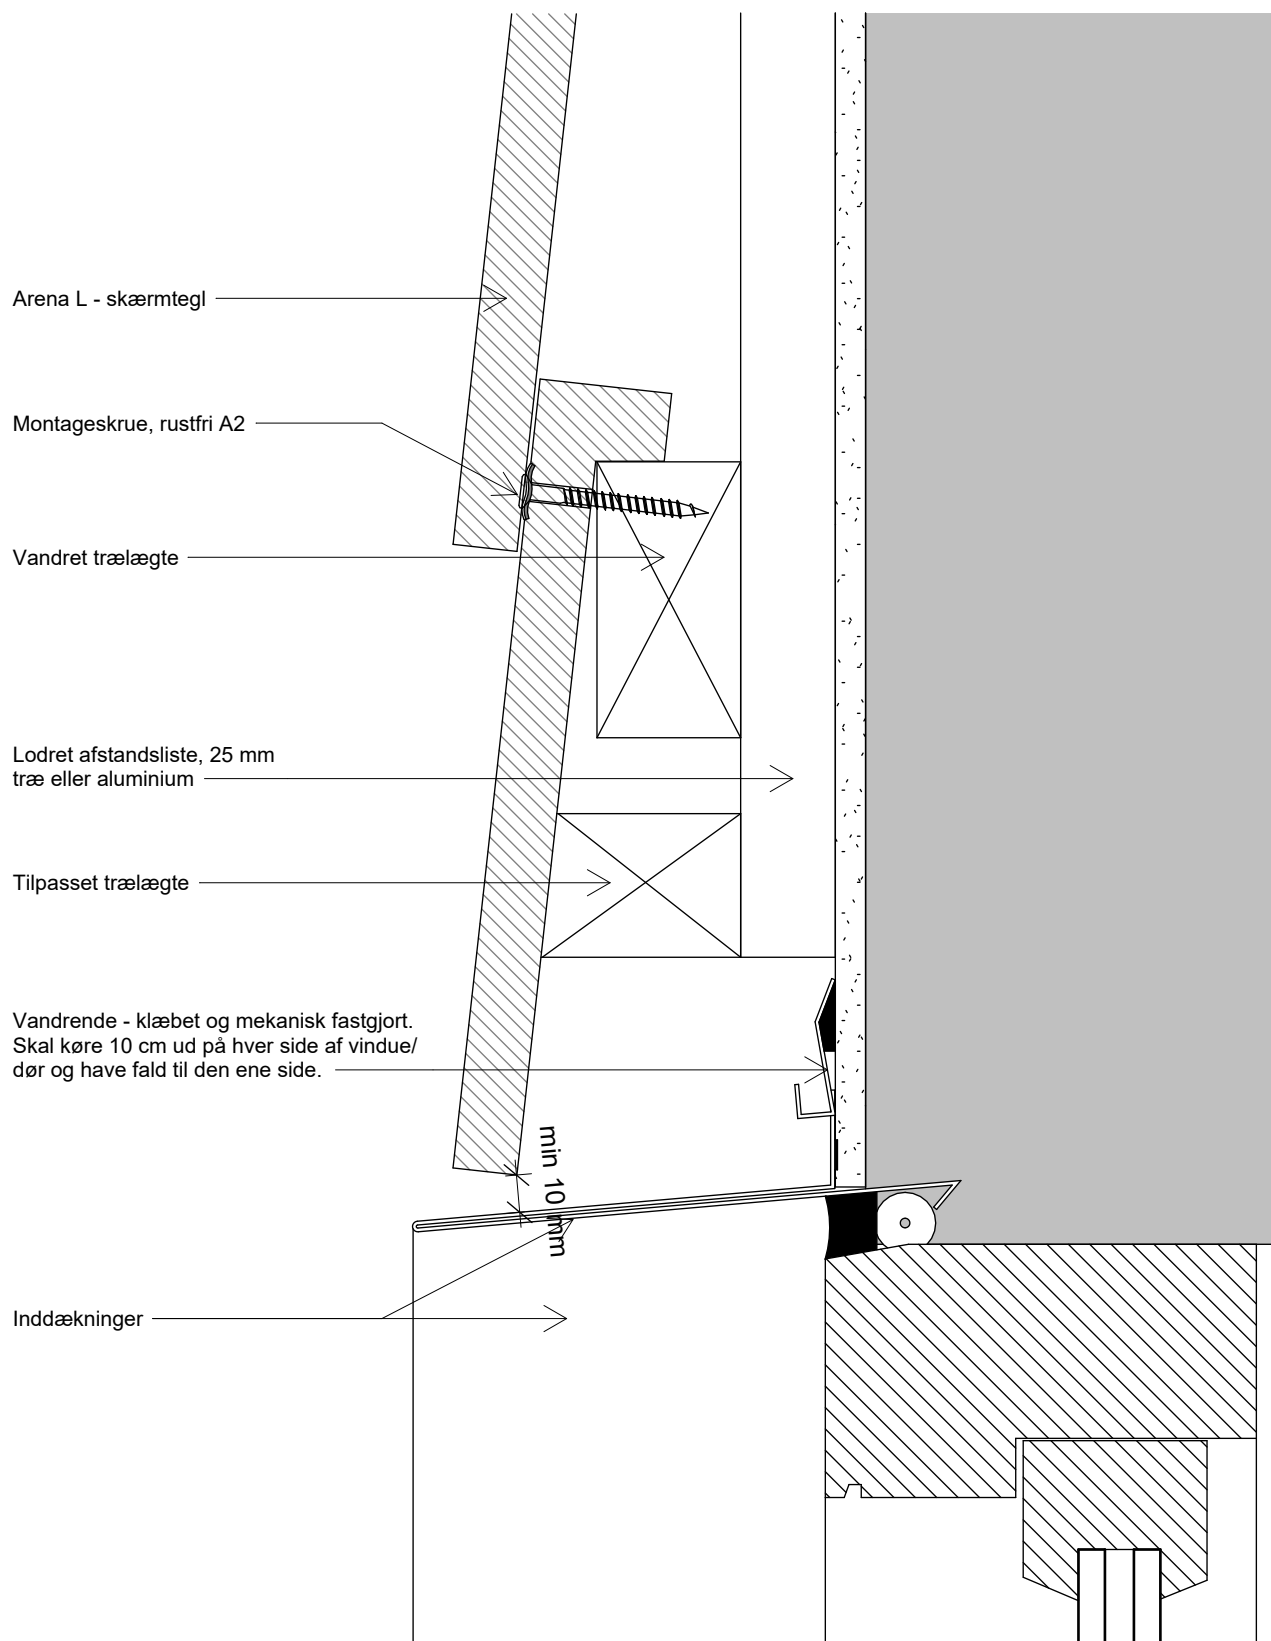

Tegningen er ikke målfast. Alle mål er i mm.

Copyright © Komproment Danish Building Design

DK - AR - 10 - Træ

Detalje 10 - Top vindue/dør

Dato: 27/1-2021

1 : 2


Arena L - 500/600

Tlf: +45 96520710
E-Mail: Teknik@komproment.dk
Web: www.komproment.dk

NOTE: Komproment stiller tegninger til rådighed i den version de er og forefindes. Al brug af tegningerne sker på eget ansvar og risiko. Tegningerne opdateres løbende med relevante opdateringer/ændringer på vores hjemmeside. Du er selv ansvarlig for at holde dig opdateret med ændringerne. Tegningerne stilles til rådighed i følgende formater: PDF og DWG. Alle tegninger er vejledende. Der ydes ingen sikkerhed for om tegningerne passer til alle formål.



KOMPROMENT
First Impressions Last

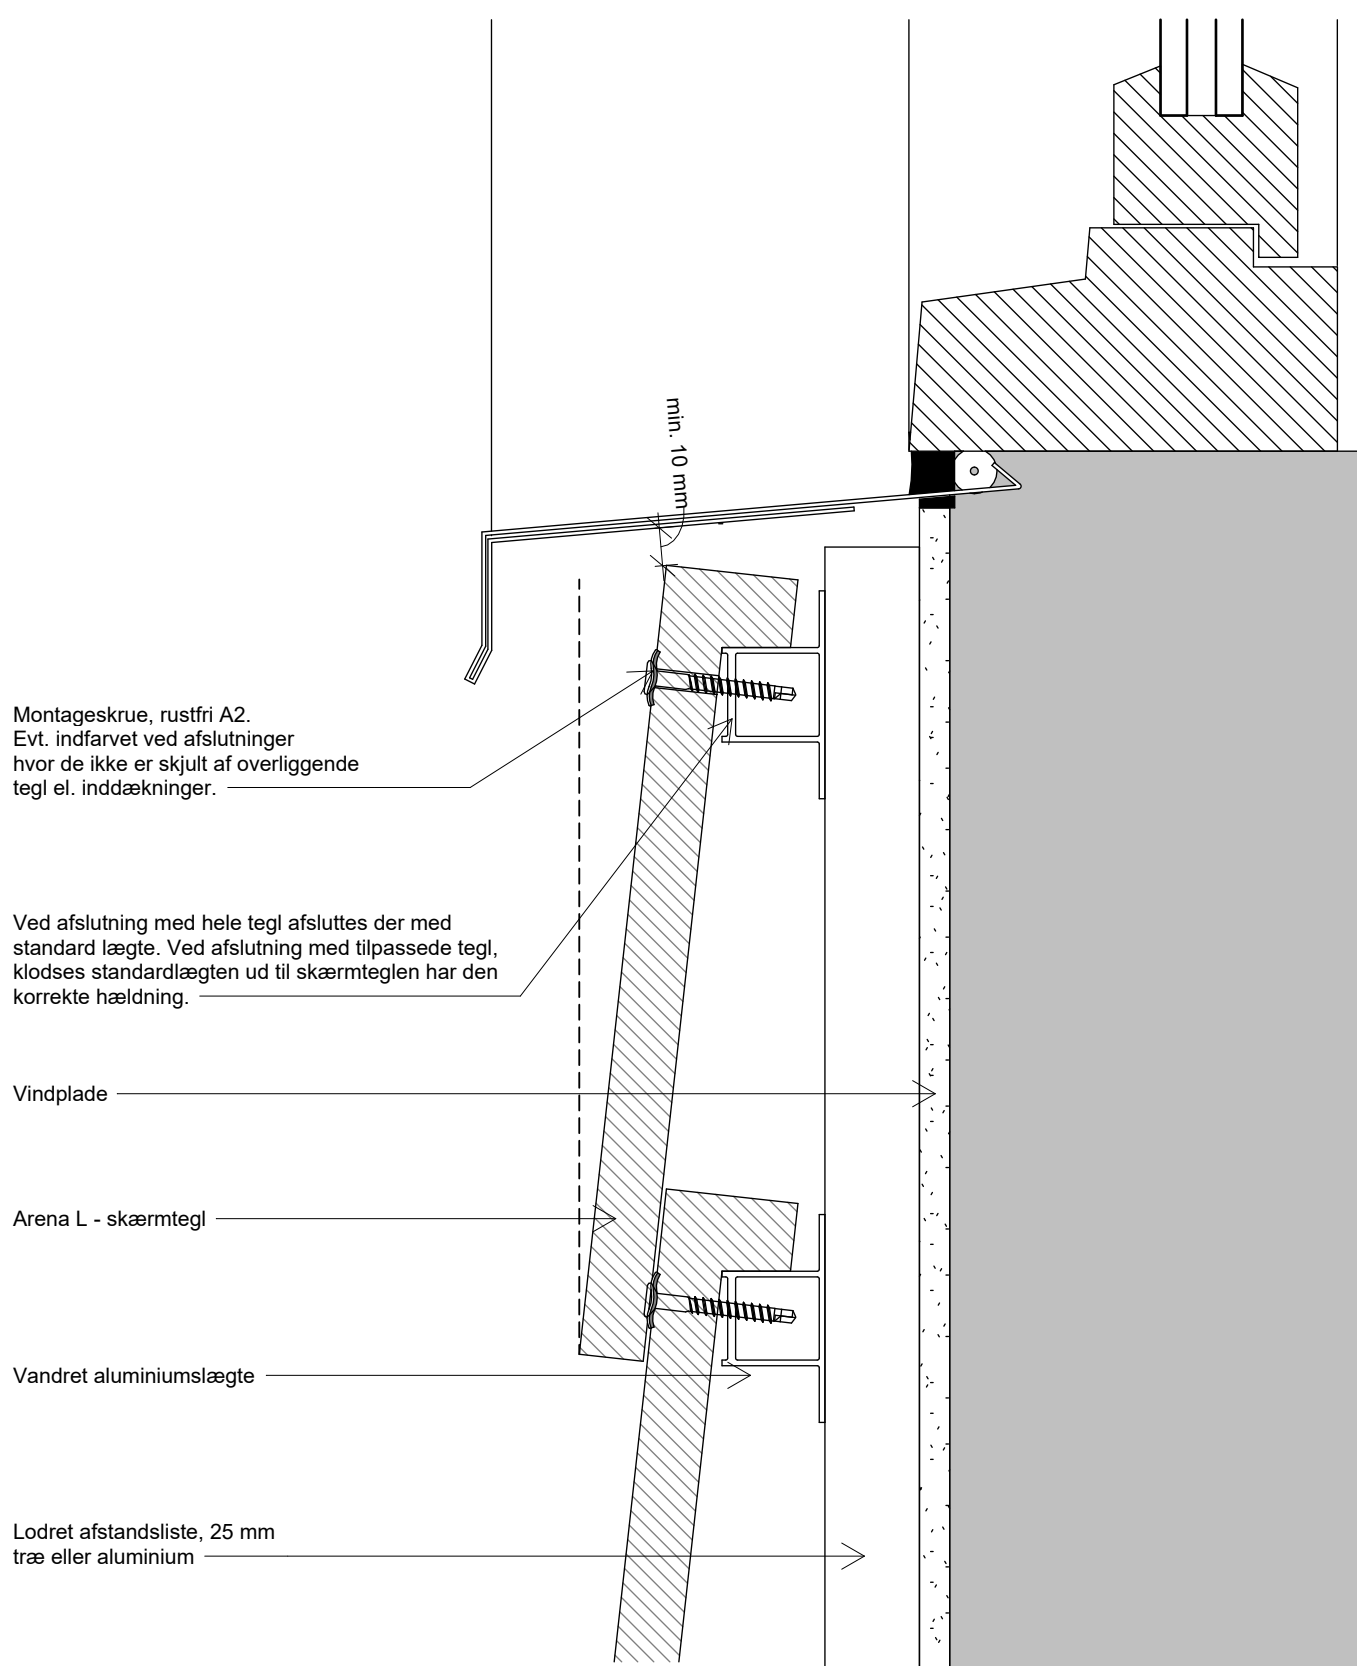

Tegningen er ikke målfast. Alle mål er i mm.

Copyright © Komproment Danish Building Design

DK - AR - 11 - Alu

Detalje 11 - Under vindue

Dato: 27/1-2021

1 : 2


Arena L - 500/600

Tlf: +45 96520710
E-Mail: Teknik@komproment.dk
Web: www.komproment.dk

NOTE: Komproment stiller tegninger til rådighed i den version de er og forefindes. Al brug af tegningerne sker på eget ansvar og risiko. Tegningerne opdateres løbende med relevante opdateringer/ændringer på vores hjemmeside. Du er selv ansvarlig for at holde dig opdateret med ændringerne. Tegningerne stilles til rådighed i følgende formater: PDF og DWG. Alle tegninger er vejledende. Der ydes ingen sikkerhed for om tegningerne passer til alle formål.



KOMPROMENT
First Impressions Last

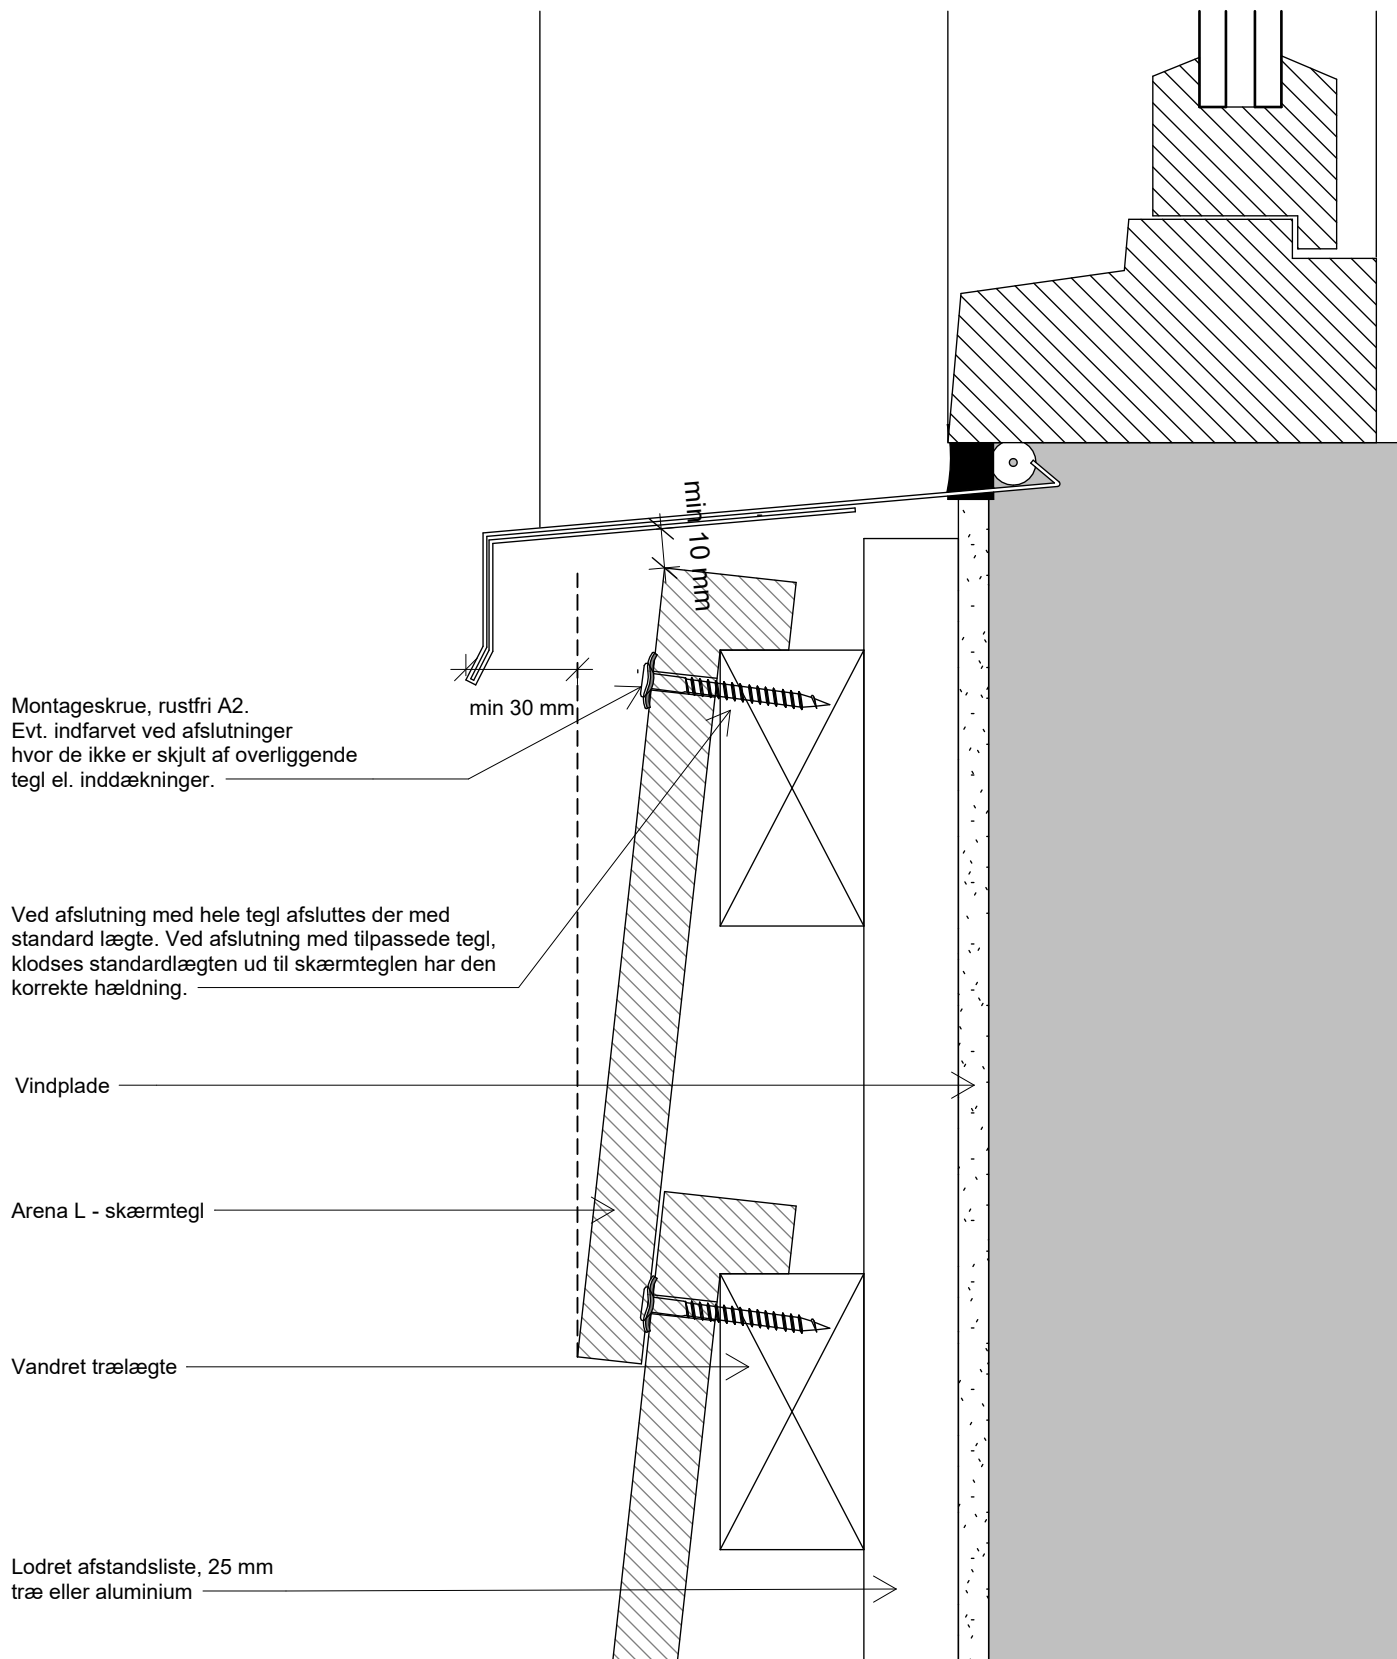

Tegningen er ikke målfast. Alle mål er i mm.

Copyright © Komproment Danish Building Design

DK - AR - 11 - Træ

Detalje 11 - Under vindue

Dato: 27/1-2021

1 : 2

Arena L - 500/600

Tlf: +45 96520710
E-Mail: Teknik@komproment.dk
Web: www.komproment.dk

NOTE: Komproment stiller tegninger til rådighed i den version de er og forefindes. Al brug af tegningerne sker på eget ansvar og risiko. Tegningerne opdateres løbende med relevante opdateringer/ændringer på vores hjemmeside. Du er selv ansvarlig for at holde dig opdateret med ændringerne. Tegningerne stilles til rådighed i følgende formater: PDF og DWG. Alle tegninger er vejledende. Der ydes ingen sikkerhed for om tegningerne passer til alle formål.



KOMPROMENT
First Impressions Last

