
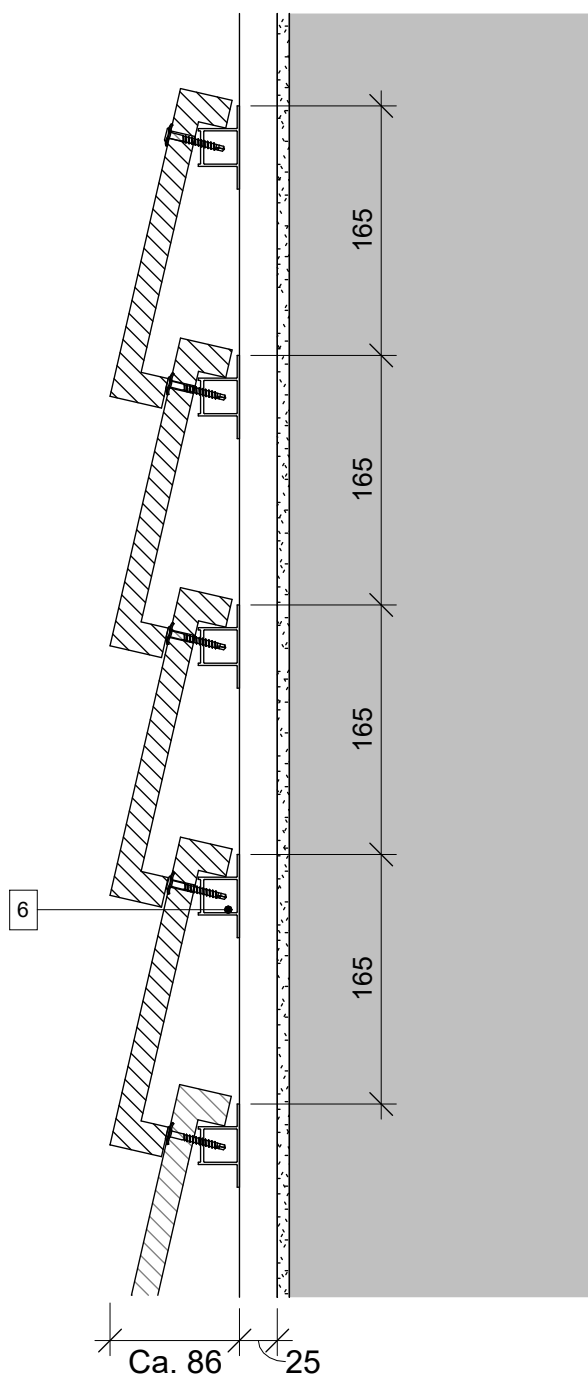


## MONTERET PÅ TRÆLÆGTE

## MONTERET PÅ ALU-LÆGTE

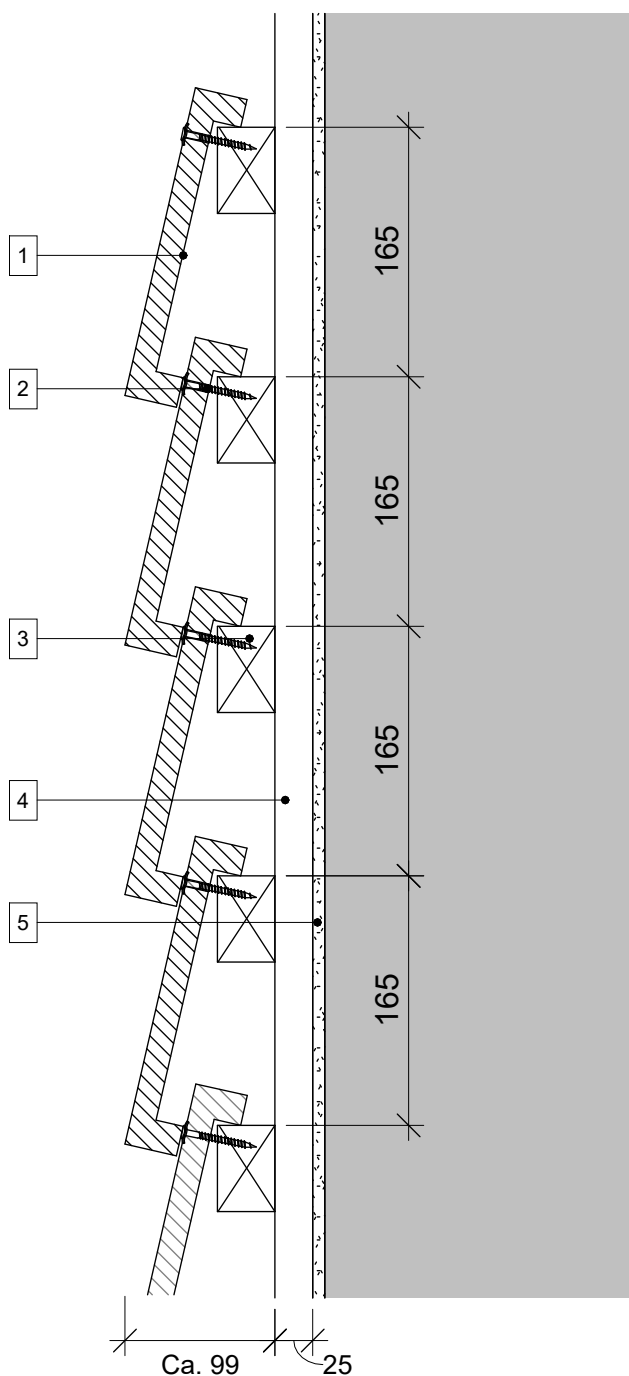

- 1 Arena U - skærmtegl
- 2 Komproment montageskrue, rustfrit stål A2  
altid 2 stk pr. tegl, også ved mindre stykker.
- 3 Trælægte 38x57 mm el. 38x73 mm  
iht. gældende lovgivning

- 4 Afstandsliste 25 mm, træ el. aluminium
- 5 Vindplade/vindspærre
- 6 Aluminiumslægte

Tegningen er ikke målfast. Alle mål er i mm.

Copyright © Komproment Danish Building Design

DK - ARU - 01

Detalje 1 - Lodret snit

Dato: 27/1-2021

1 : 5


Arena U - 500/600

Tlf: +45 96520710  
E-Mail: Teknik@komproment.dk  
Web: www.komproment.dk

NOTE: Komproment stiller tegninger til rådighed i den version de er og forefindes. Al brug af tegningerne sker på eget ansvar og risiko. Tegningerne opdateres løbende med relevante opdateringer/ændringer på vores hjemmeside. Du er selv ansvarlig for at holde dig opdateret med ændringerne. Tegningerne stilles til rådighed i følgende formater: PDF og DWG. Alle tegninger er vejledende. Der ydes ingen sikkerhed for om tegningerne passer til alle formål.

**KOMPROMENT**  
First Impressions Last

## Vandret snit

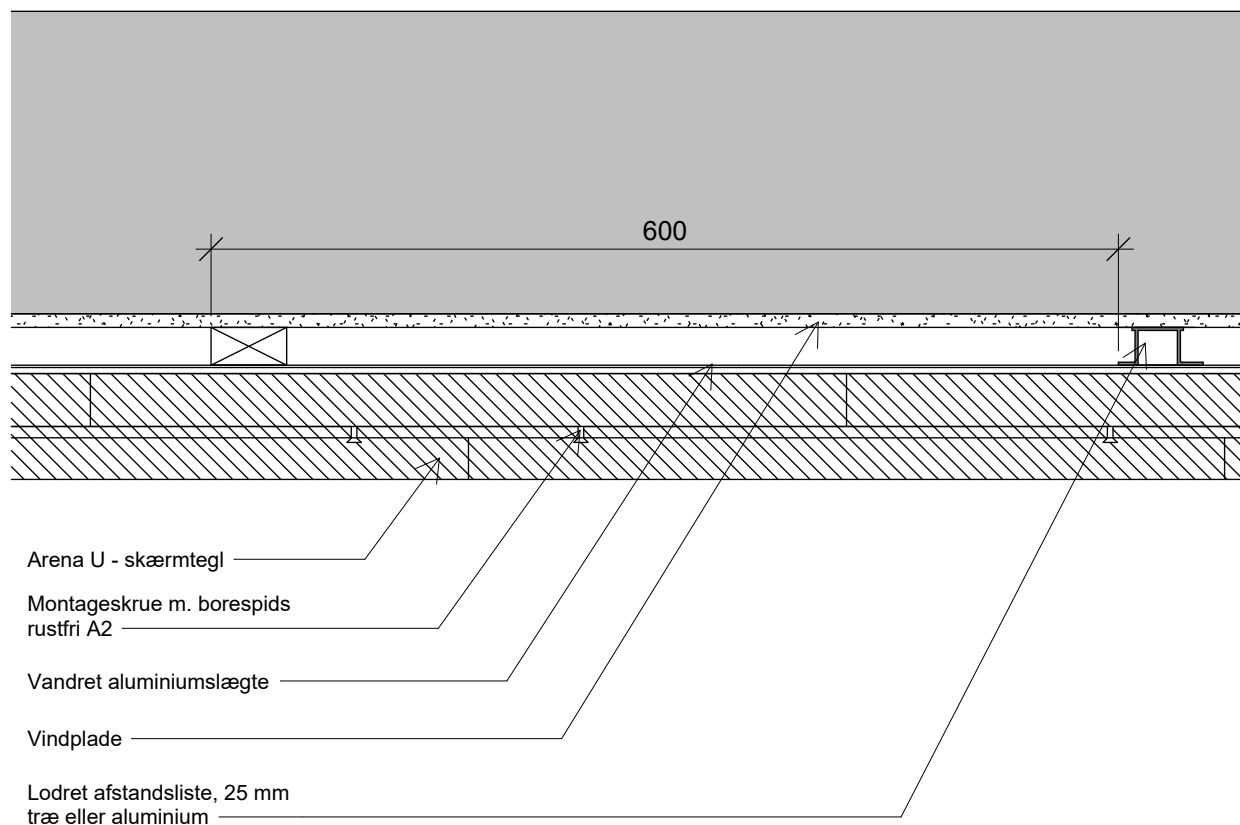

Tegningen er ikke målfast. Alle mål er i mm.

Copyright © Komproment Danish Building Design

DK - ARU - 02

Detalje 2 - Vandret snit

Dato: 27/1-2021

1 : 5

Arena U - 500/600

Tlf: +45 96520710  
E-Mail: Teknik@komproment.dk  
Web: www.komproment.dk



NOTE: Komproment stiller tegninger til rådighed i den version de er og forefindes. Al brug af tegningerne sker på eget ansvar og risiko. Tegningerne opdateres løbende med relevante opdateringer/ændringer på vores hjemmeside. Du er selv ansvarlig for at holde dig opdateret med ændringerne. Tegningerne stilles til rådighed i følgende formater: PDF og DWG. Alle tegninger er vejledende. Der ydes ingen sikkerhed for om tegningerne passer til alle formål.



**KOMPROMENT**  
First Impressions Last

## MONTERET PÅ ALU-LÆGTE

## MONTERET PÅ TRÆLÆGTE

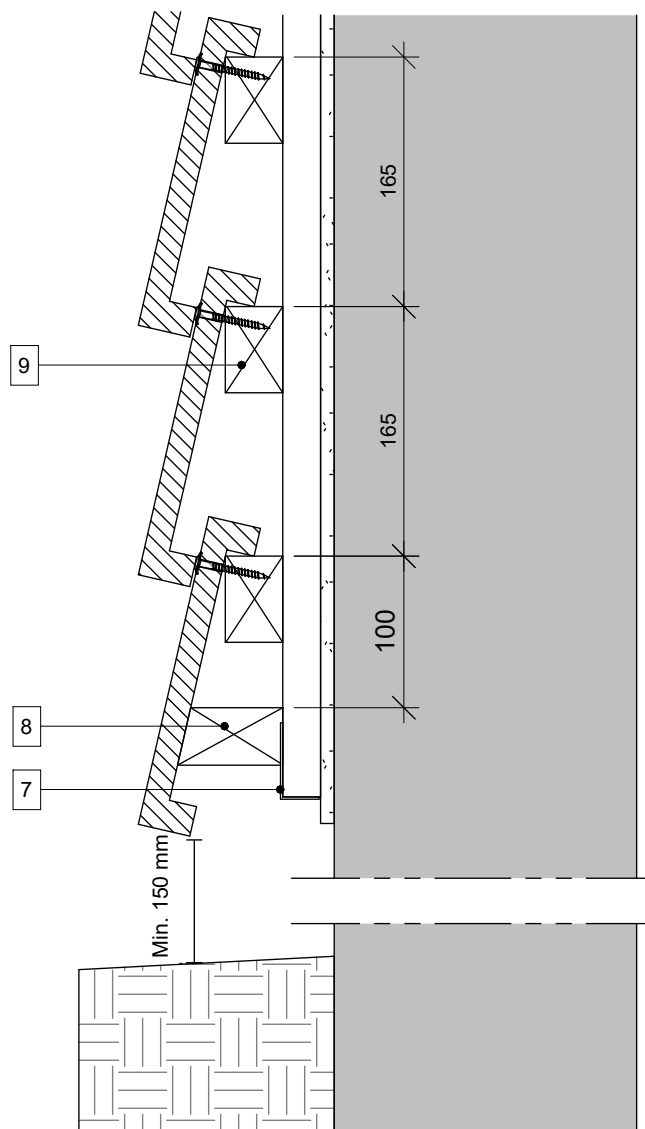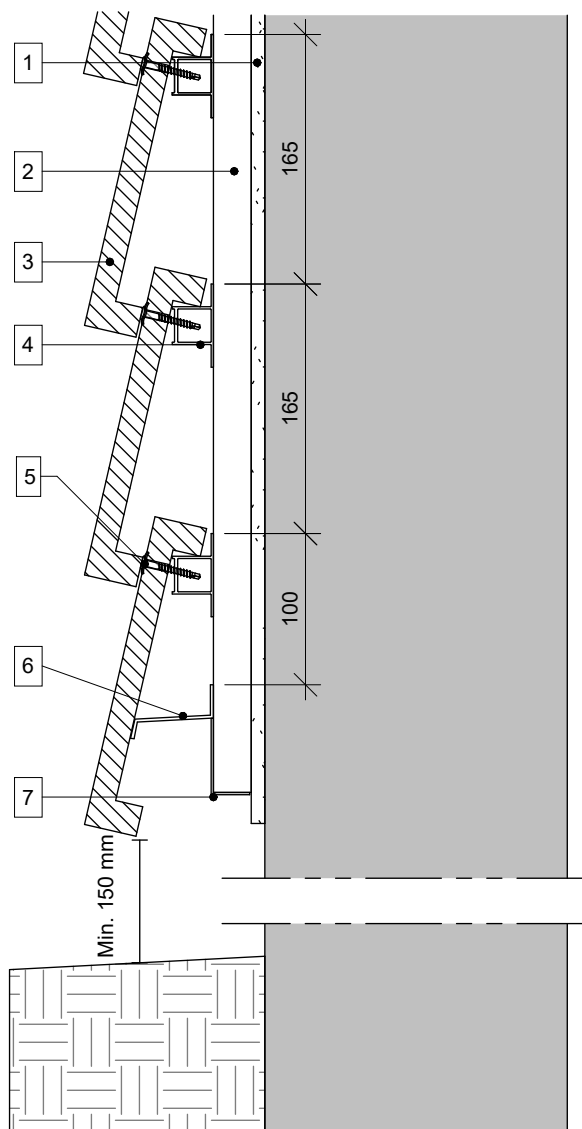

- 1 Vindplade
- 2 Lodret afstandsliste, 25 mm træ eller aluminium
- 3 Arena U - skærmtegl
- 4 Vandret aluminiumslægte
- 5 Montageskrue m. borespids rustfri A2

- 6 Startprofil aluminium
- 7 Musestop (ventileret) 1,0 mm perforeret aluminium Monteret på afstandslist
- 8 Tilpasset trælægte
- 9 Trælægte 38x57 mm el. 38x73 mm iht. gældende lovgivning

Tegningen er ikke målfast. Alle mål er i mm.

Copyright © Komproment Danish Building Design

DK - ARU - 03

Detalje 3 - Opstart facade

Dato: 27/1-2021

1 : 5



Arena U - 500/600

Tlf: +45 96520710  
E-Mail: Teknik@komproment.dk  
Web: www.komproment.dk

NOTE: Komproment stiller tegninger til rådighed i den version de er og forefindes. Al brug af tegningerne sker på eget ansvar og risiko. Tegningerne opdateres løbende med relevante opdateringer/ændringer på vores hjemmeside. Du er selv ansvarlig for at holde dig opdateret med ændringerne. Tegningerne stilles til rådighed i følgende formater: PDF og DWG. Alle tegninger er vejledende. Der ydes ingen sikkerhed for om tegningerne passer til alle formål.



**KOMPROMENT**  
First Impressions Last

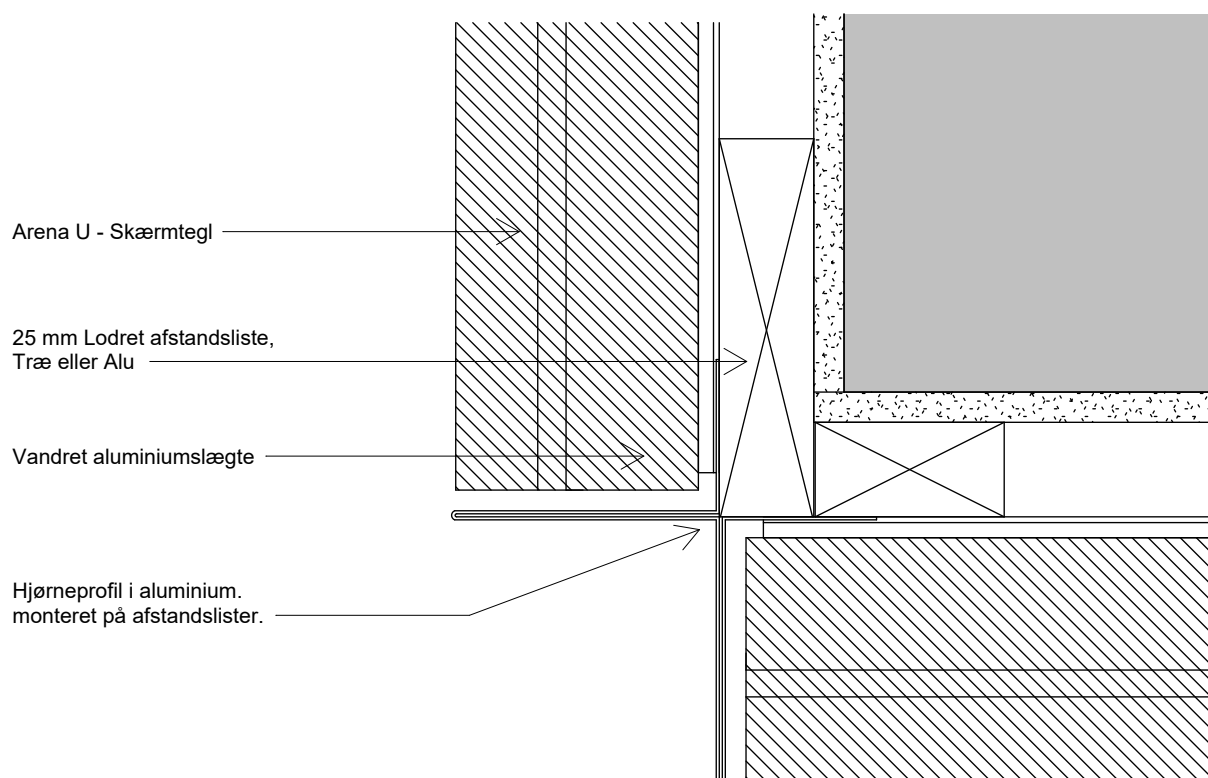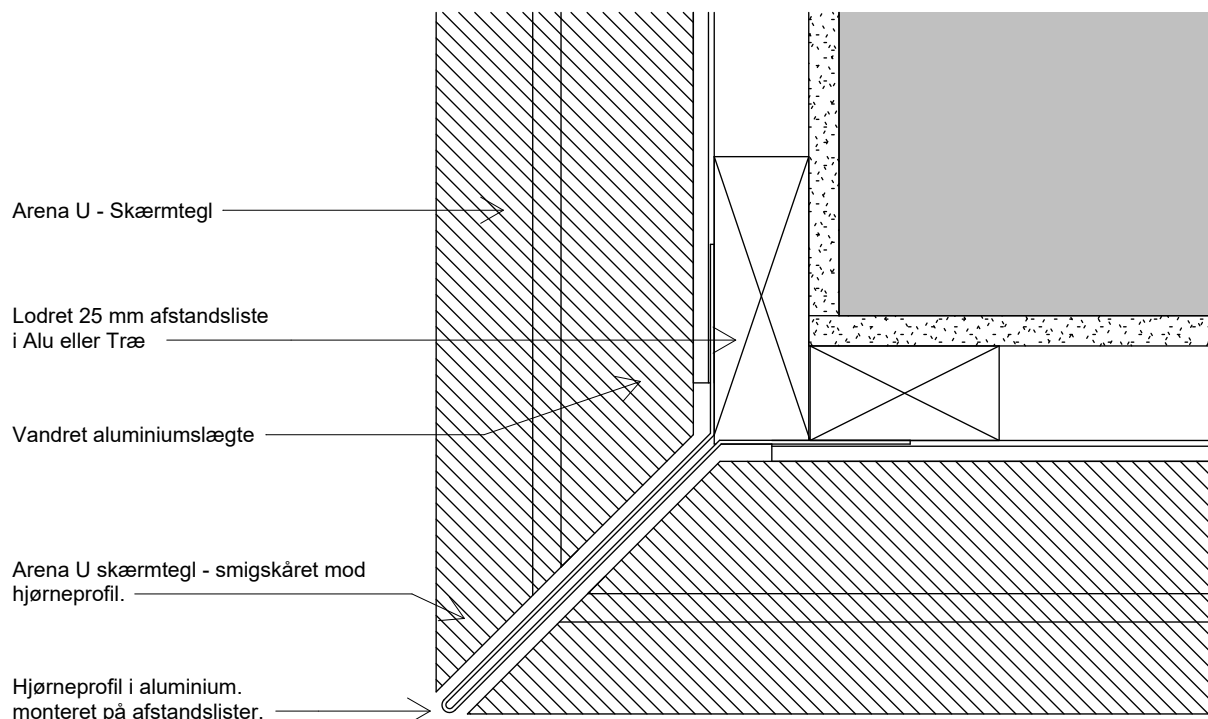

Tegningen er ikke målfast. Alle mål er i mm.

Copyright © Komproment Danish Building Design

DK - ARU - 04

Detalje 4 - Udvendt hjørne med aluminiumsprofil

Dato: 27/1-2021

1 : 2


Arena U - 500/600

Tlf: +45 96520710  
E-Mail: Teknik@komproment.dk  
Web: www.komproment.dk

NOTE: Komproment stiller tegninger til rådighed i den version de er og forefindes. Al brug af tegningerne sker på eget ansvar og risiko. Tegningerne opdateres løbende med relevante opdateringer/ændringer på vores hjemmeside. Du er selv ansvarlig for at holde dig opdateret med ændringerne. Tegningerne stilles til rådighed i følgende formater: PDF og DWG. Alle tegninger er vejledende. Der ydes ingen sikkerhed for om tegningerne passer til alle formål.



**KOMPROMENT**  
First Impressions Last

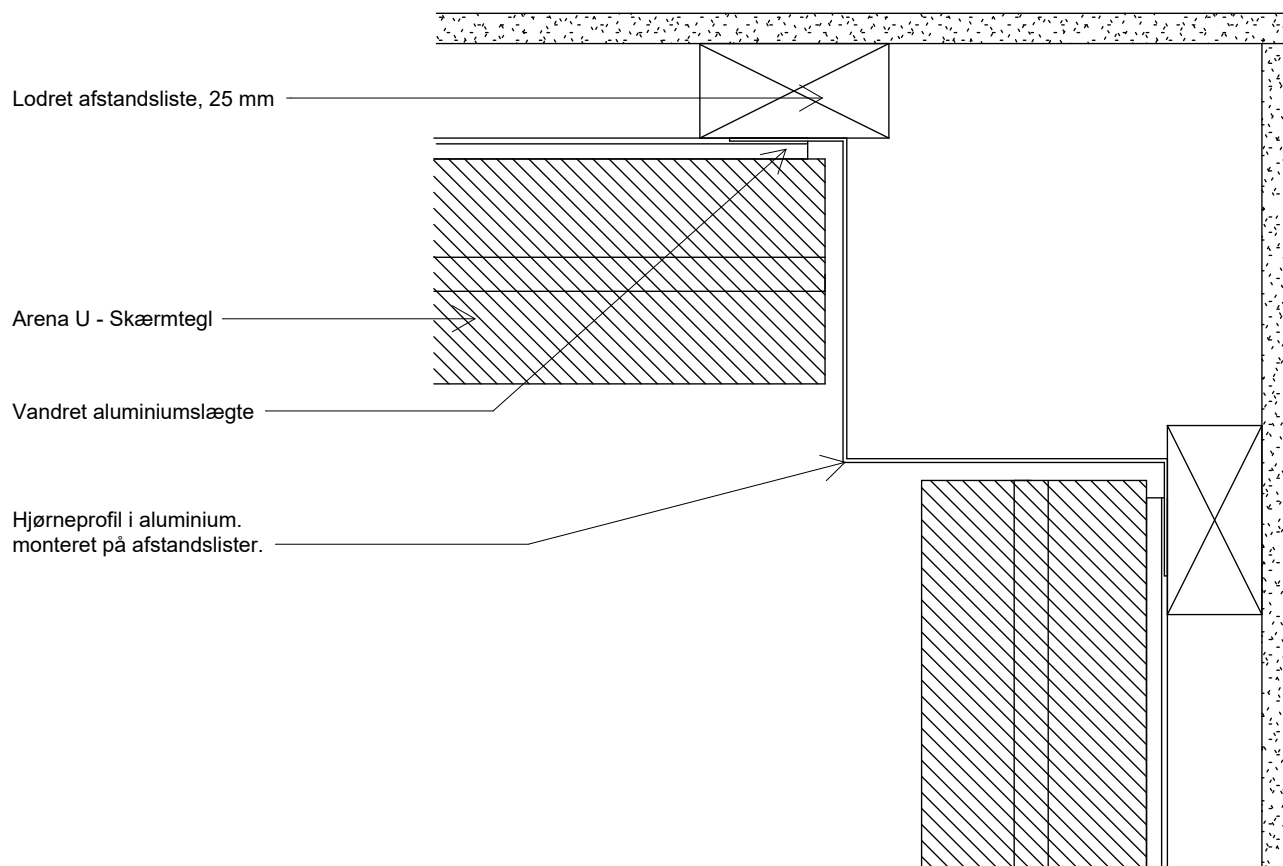

Tegningen er ikke målfast. Alle mål er i mm.

Copyright © Komproment Danish Building Design

DK - PN - 05

Detalje 5 - Indvendigt hjørne med aluminiumsprofil

Dato: 27/1-2021

1 : 2


Arena U - 500/600

Tlf: +45 96520710  
E-Mail: Teknik@komproment.dk  
Web: www.komproment.dk

NOTE: Komproment stiller tegninger til rådighed i den version de er og forefindes. Al brug af tegningerne sker på eget ansvar og risiko. Tegningerne opdateres løbende med relevante opdateringer/ændringer på vores hjemmeside. Du er selv ansvarlig for at holde dig opdateret med ændringerne. Tegningerne stilles til rådighed i følgende formater: PDF og DWG. Alle tegninger er vejledende. Der ydes ingen sikkerhed for om tegningerne passer til alle formål.



**KOMPROMENT**  
First Impressions Last

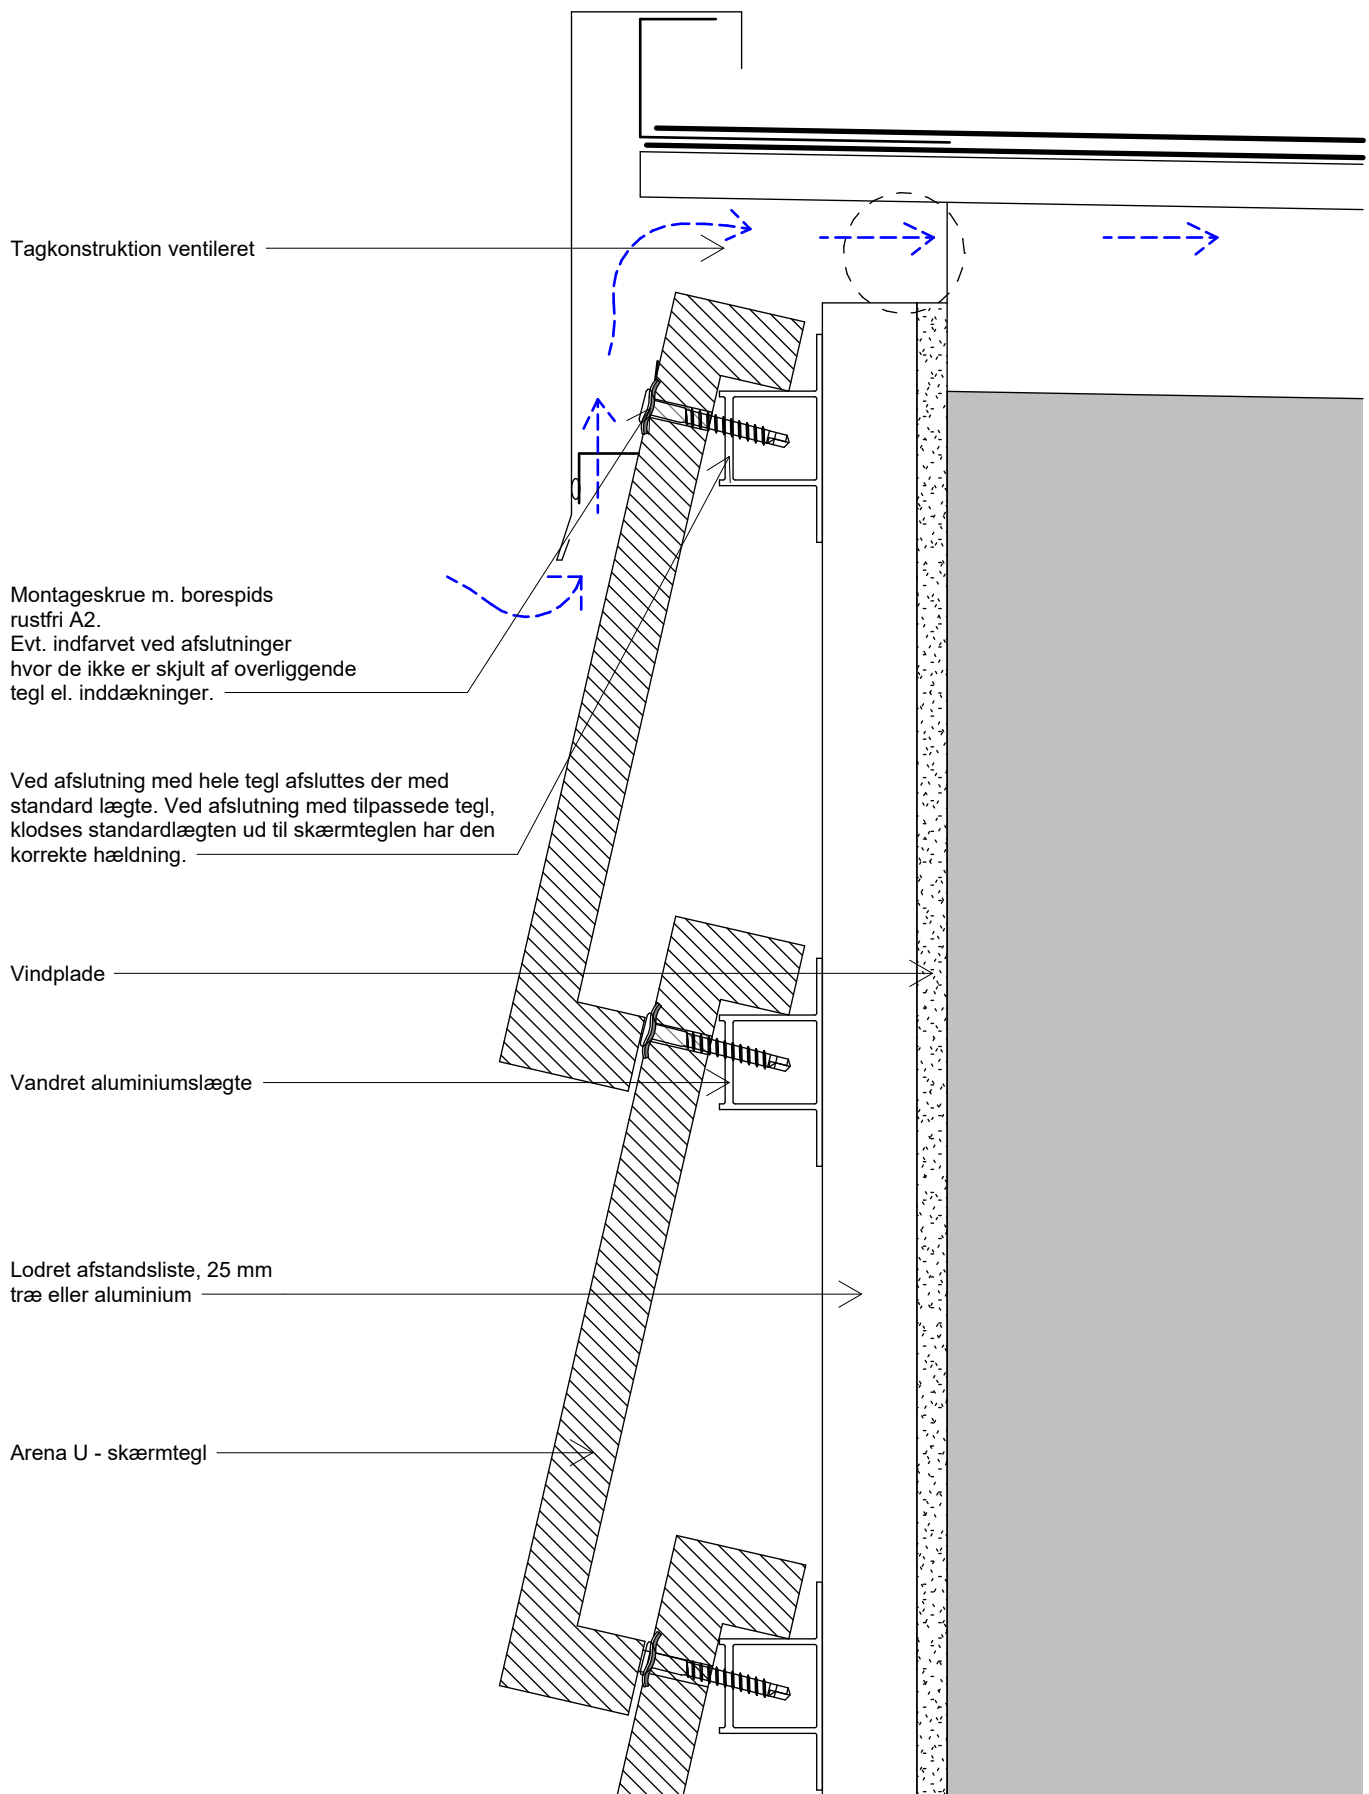

Tegningen er ikke målfast. Alle mål er i mm.

Copyright © Komproment Danish Building Design

DK - ARU - 06 - Alu

Detalje 6 - Kip/gavl ventileret

Dato: 27/1-2021

1 : 2


Arena U - 500/600

Tlf: +45 96520710  
E-Mail: Teknik@komproment.dk  
Web: www.komproment.dk

NOTE: Komproment stiller tegninger til rådighed i den version de er og forefindes. Al brug af tegningerne sker på eget ansvar og risiko. Tegningerne opdateres løbende med relevante opdateringer/ændringer på vores hjemmeside. Du er selv ansvarlig for at holde dig opdateret med ændringerne. Tegningerne stilles til rådighed i følgende formater: PDF og DWG. Alle tegninger er vejledende. Der ydes ingen sikkerhed for om tegningerne passer til alle formål.



**KOMPROMENT**  
First Impressions Last

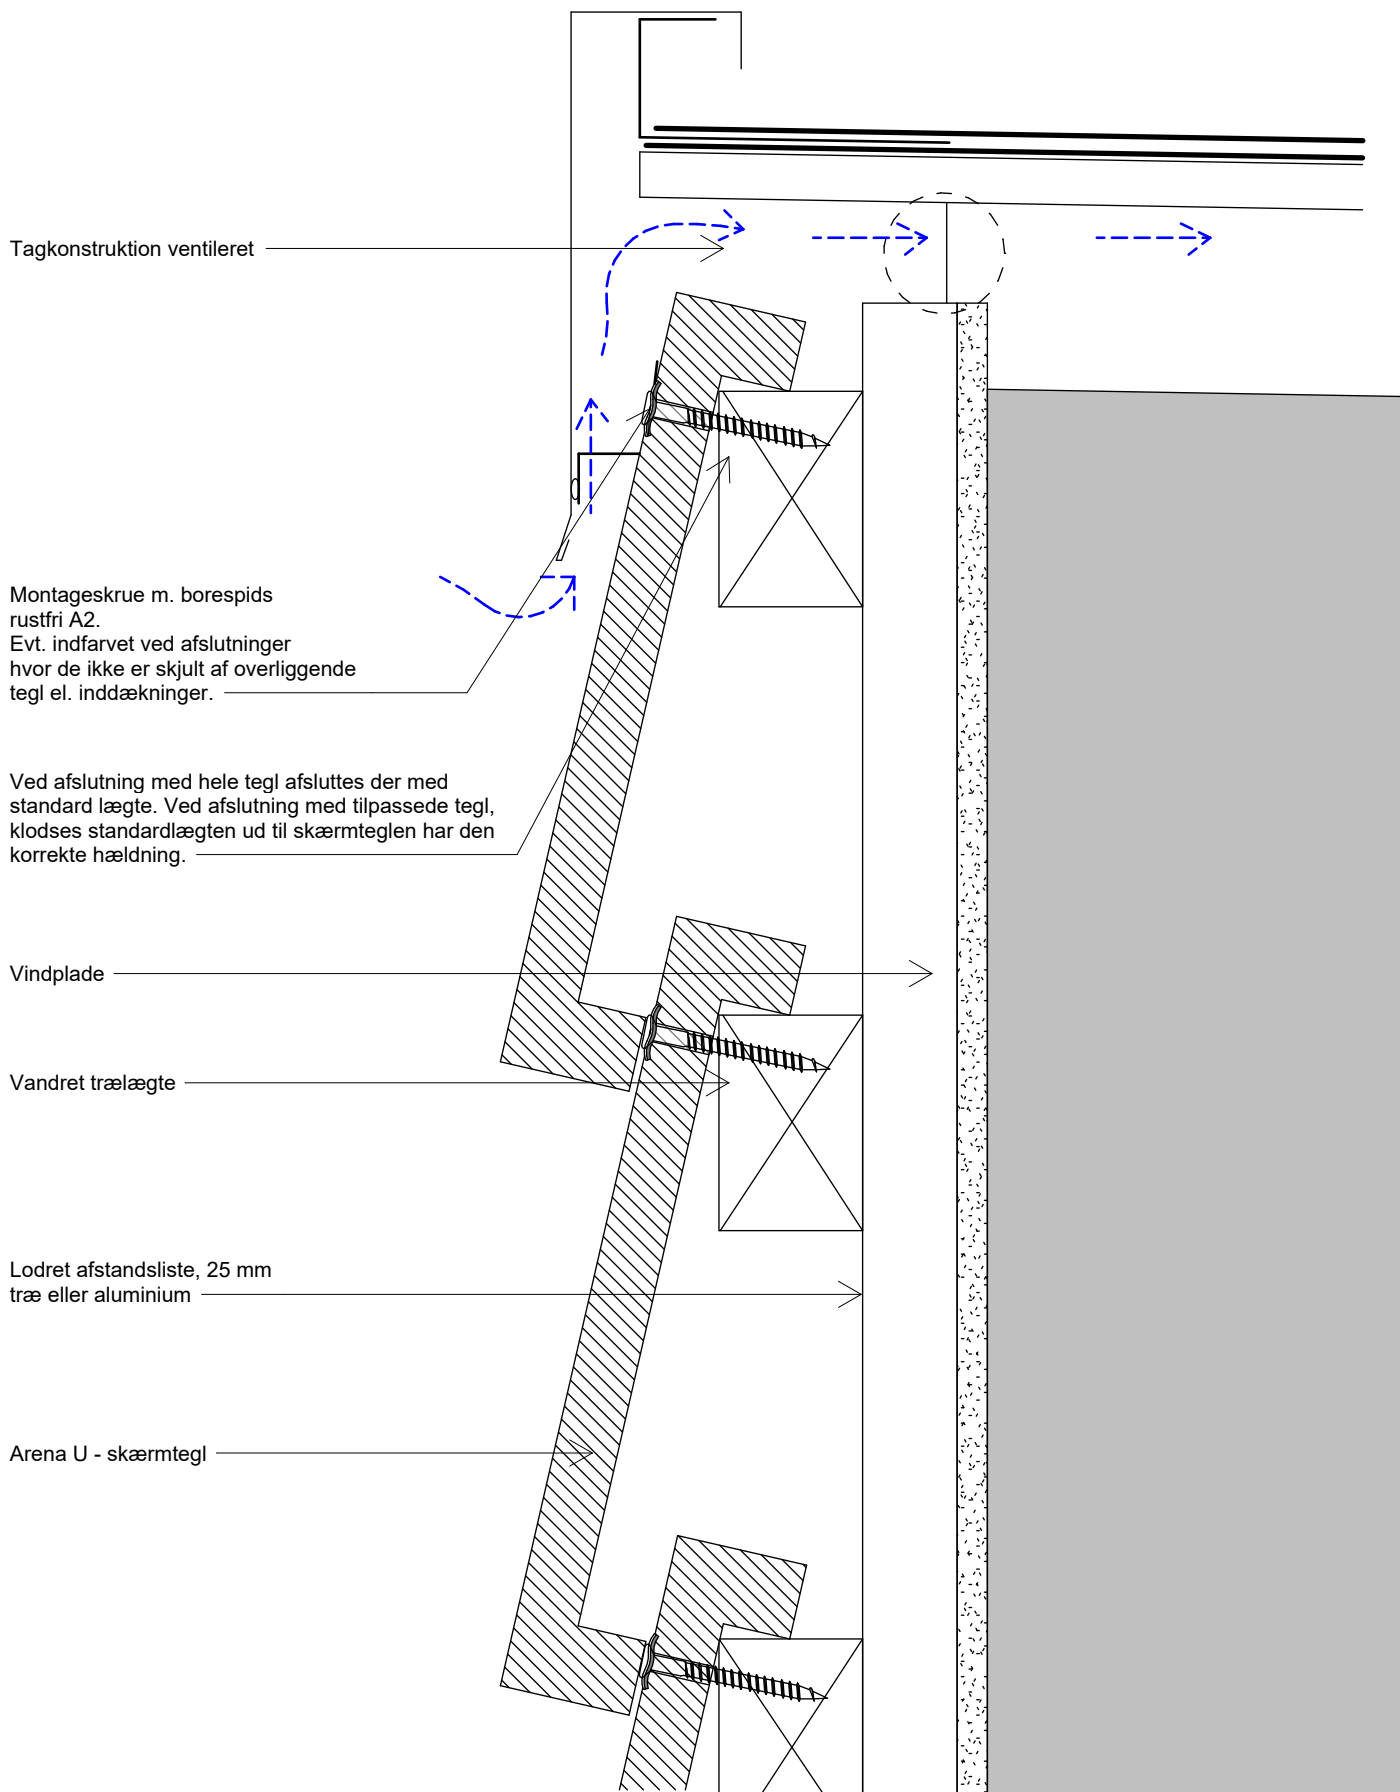

Tegningen er ikke målfast. Alle mål er i mm.

Copyright © Komproment Danish Building Design

DK - ARU - 06 - Træ

Detalje 6 - Kip/gavl ventileret

Dato: 27/1-2021

1 : 2


Arena U - 500/600

Tlf: +45 96520710  
E-Mail: Teknik@komproment.dk  
Web: www.komproment.dk

NOTE: Komproment stiller tegninger til rådighed i den version de er og forefindes. Al brug af tegningerne sker på eget ansvar og risiko. Tegningerne opdateres løbende med relevante opdateringer/ændringer på vores hjemmeside. Du er selv ansvarlig for at holde dig opdateret med ændringerne. Tegningerne stilles til rådighed i følgende formater: PDF og DWG. Alle tegninger er vejledende. Der ydes ingen sikkerhed for om tegningerne passer til alle formål.



**KOMPROMENT**  
First Impressions Last

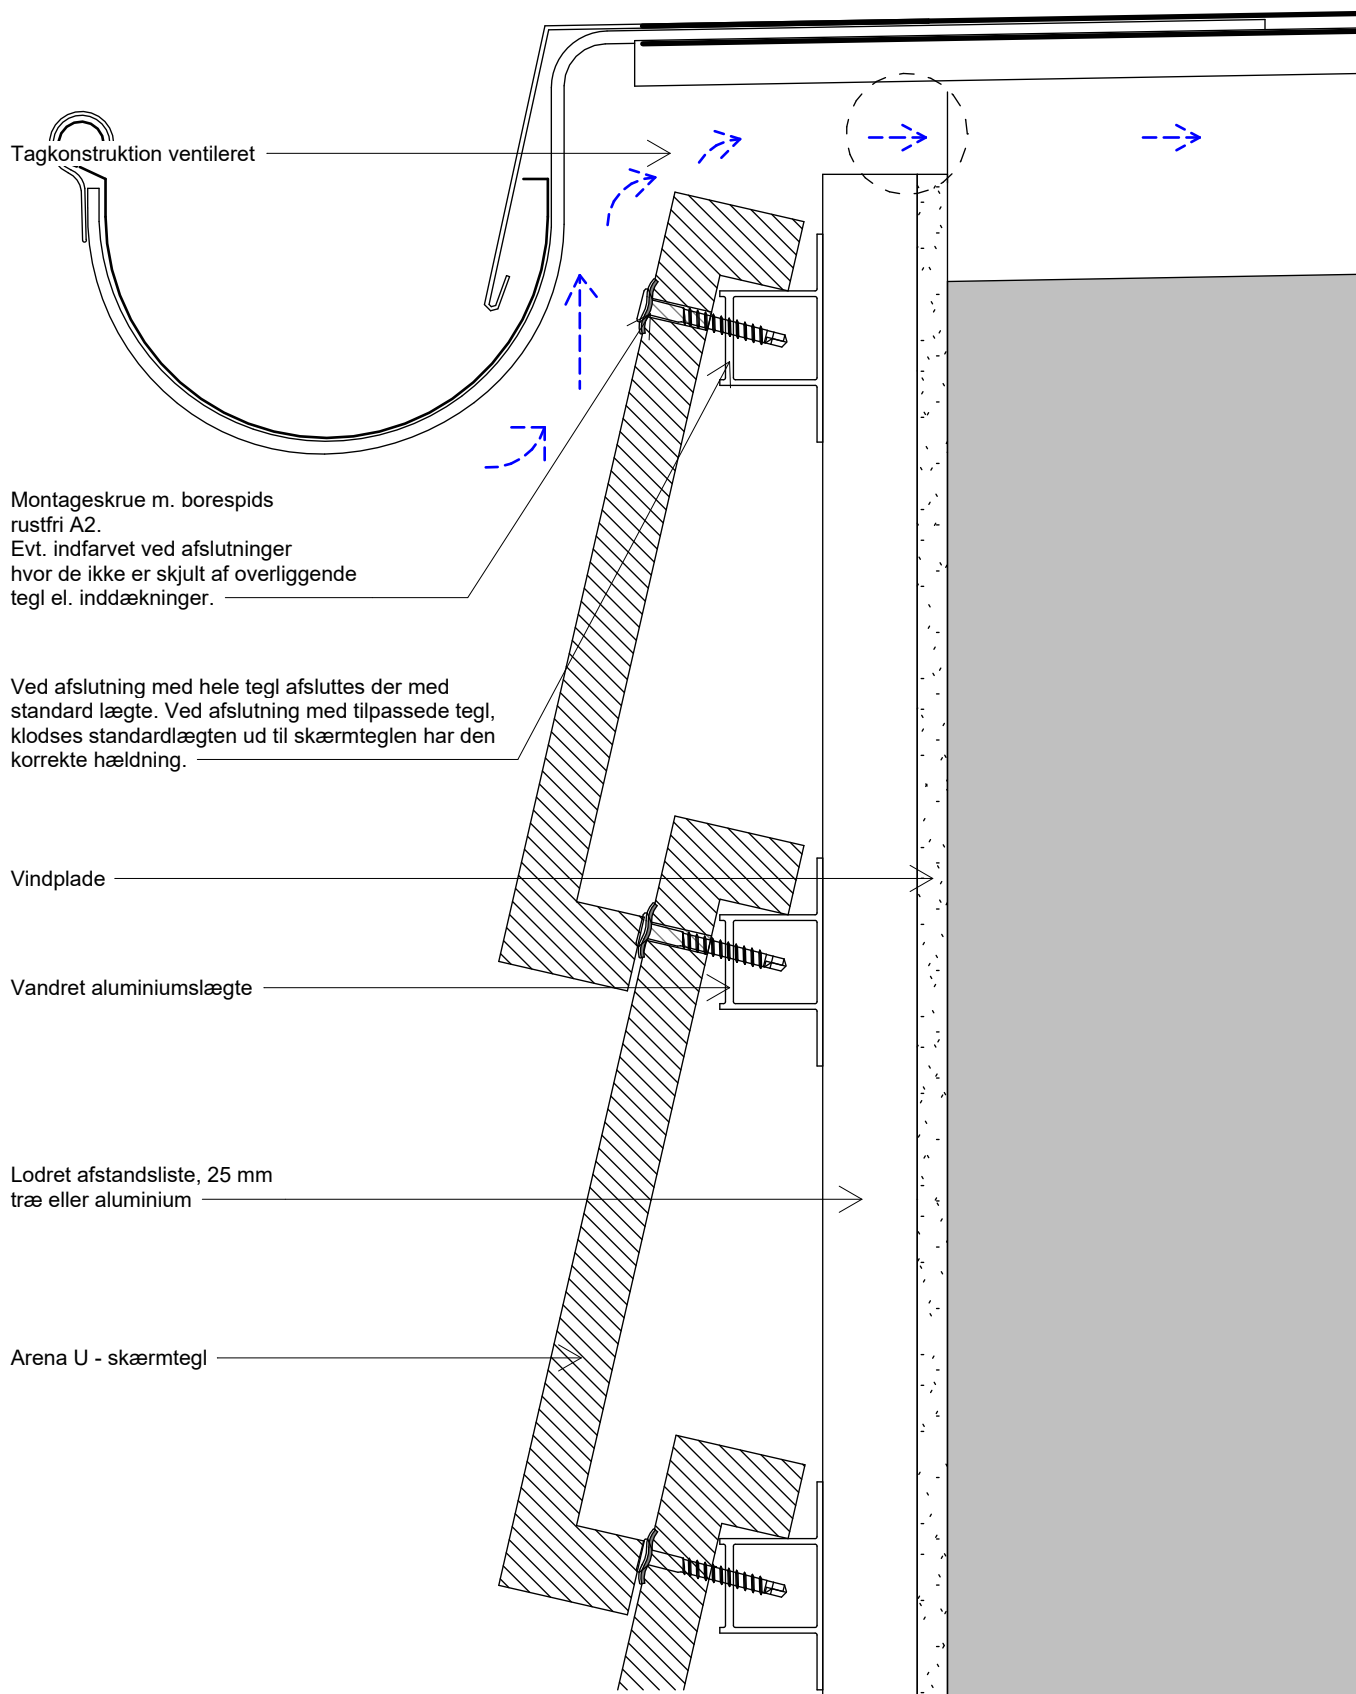

Tegningen er ikke målfast. Alle mål er i mm.

Copyright © Komproment Danish Building Design

DK - ARU - 07 - Alu

Detalje 7 - Facade/tagfod skærmtegl

Dato: 27/1-2021

1 : 2

Arena U - 500/600


Tlf: +45 96520710  
E-Mail: Teknik@komproment.dk  
Web: www.komproment.dk

NOTE: Komproment stiller tegninger til rådighed i den version de er og forefindes. Al brug af tegningerne sker på eget ansvar og risiko. Tegningerne opdateres løbende med relevante opdateringer/ændringer på vores hjemmeside. Du er selv ansvarlig for at holde dig opdateret med ændringerne. Tegningerne stilles til rådighed i følgende formater: PDF og DWG. Alle tegninger er vejledende. Der ydes ingen sikkerhed for om tegningerne passer til alle formål.



**KOMPROMENT**  
First Impressions Last



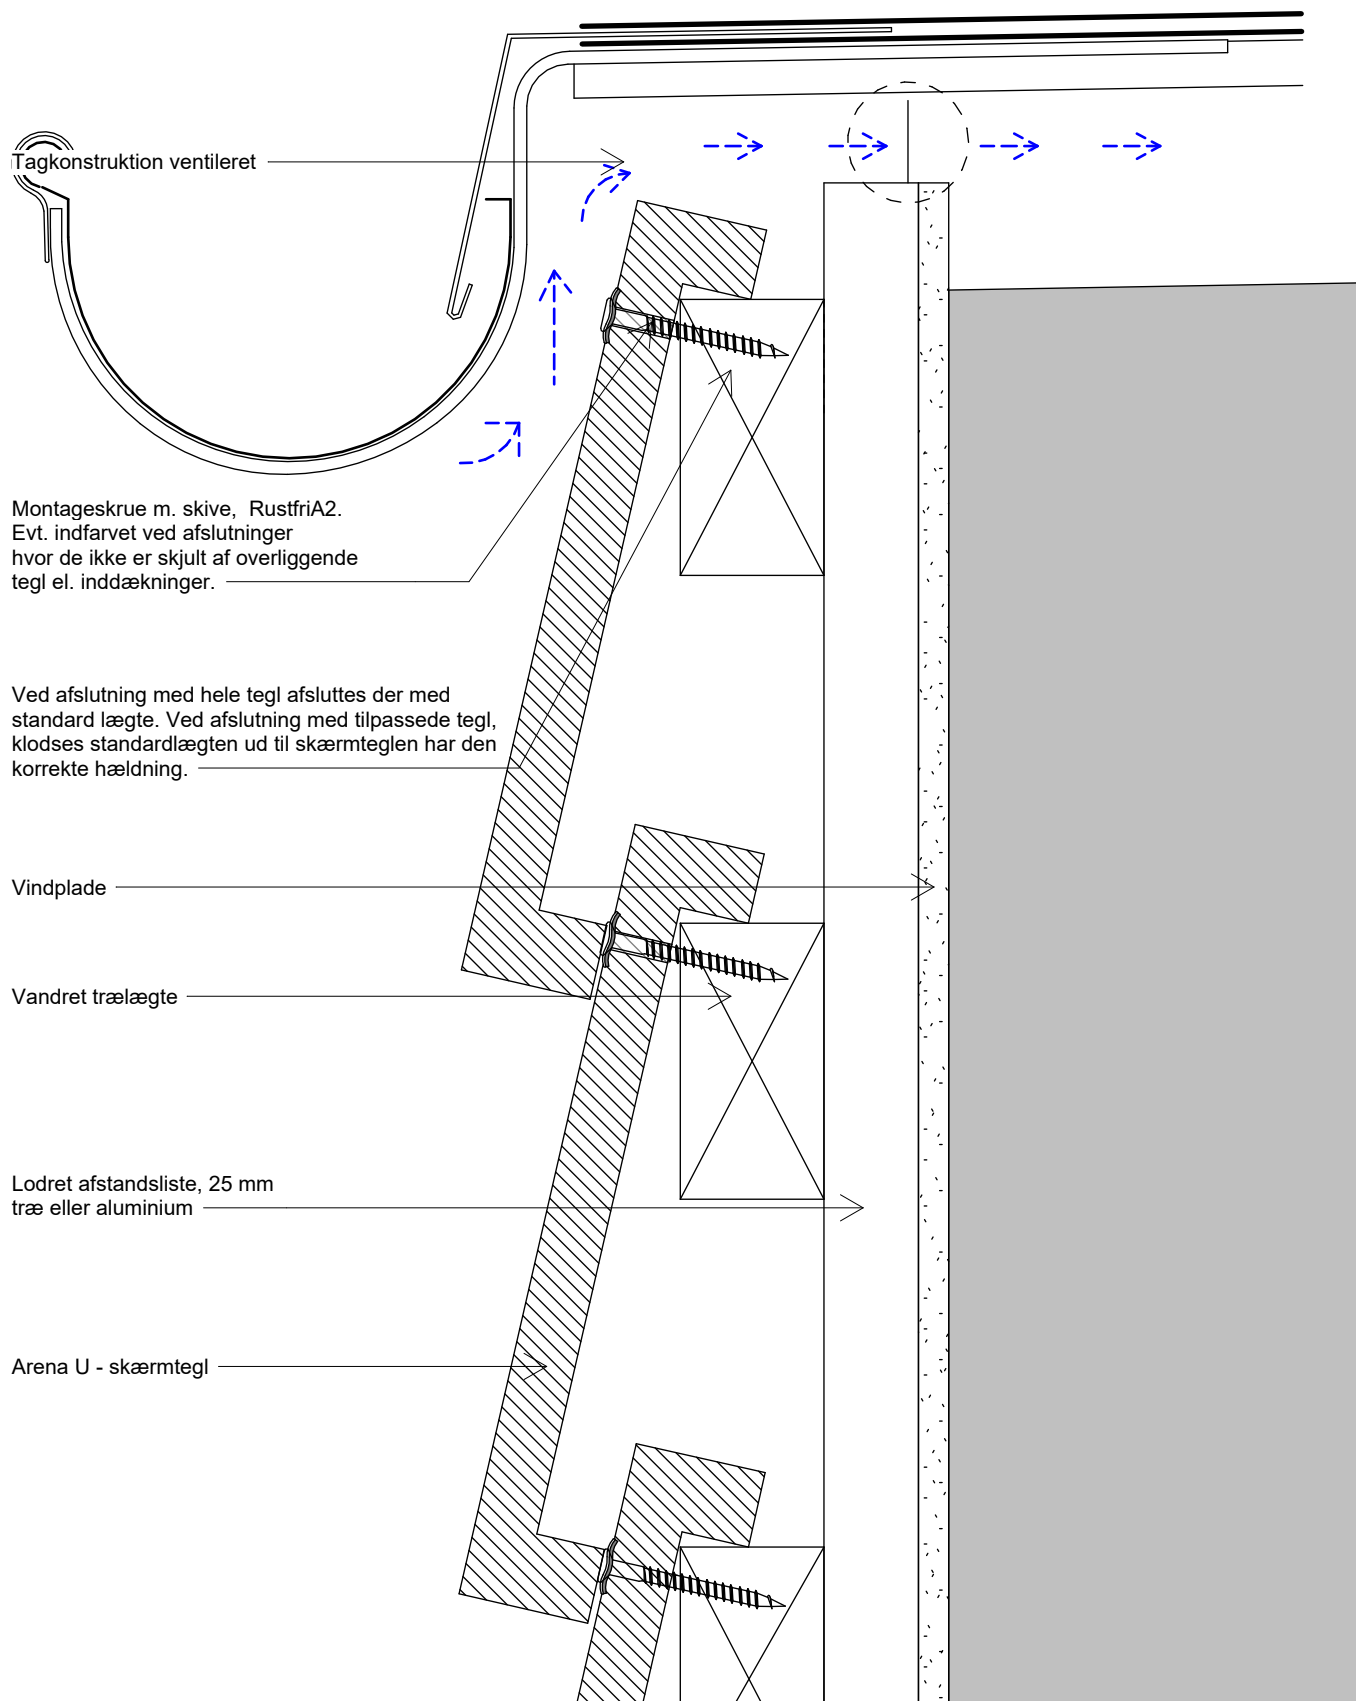

Tegningen er ikke målfast. Alle mål er i mm.

Copyright © Komproment Danish Building Design

DK - ARU - 07 - Træ

Detalje 7 - Facade/tagfod skærmtegl

Dato: 27/1-2021

1 : 2

Arena U - 500/600


Tlf: +45 96520710  
E-Mail: Teknik@komproment.dk  
Web: www.komproment.dk

NOTE: Komproment stiller tegninger til rådighed i den version de er og forefindes. Al brug af tegningerne sker på eget ansvar og risiko. Tegningerne opdateres løbende med relevante opdateringer/ændringer på vores hjemmeside. Du er selv ansvarlig for at holde dig opdateret med ændringerne. Tegningerne stilles til rådighed i følgende formater: PDF og DWG. Alle tegninger er vejledende. Der ydes ingen sikkerhed for om tegningerne passer til alle formål.



**KOMPROMENT**  
First Impressions Last

**Forslag til kip løsning med smigskårne tegl :**

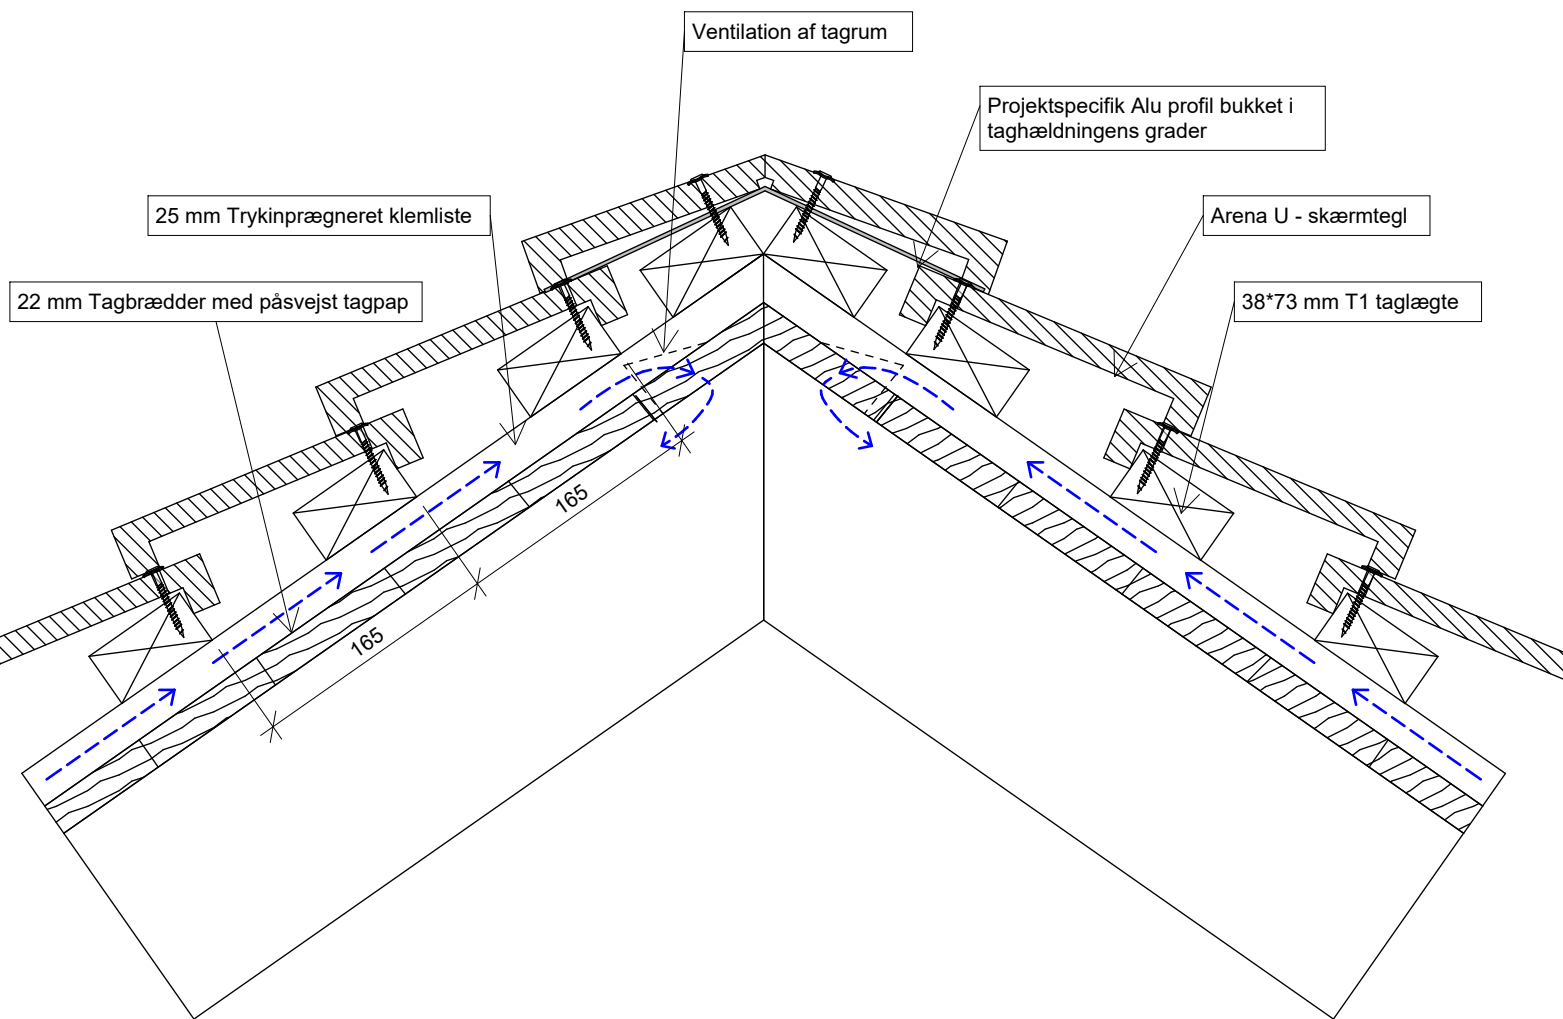

Arena U - skærmtegl er også godkendt til brug som "skærm" på taget.

Arena U - skærmtegl betegnes som en meget åben tagløsning, derfor anbefaler vi at det primære/tætte tag placeres under skærmteglene. Kontakt evt. leverandør af tagpap for vejledning om en tæt underkonstruktion.

Tegninger er ikke målfaste og er vist som principper. Alle konstruktioner skal projekteres til det konkrete byggeri. Komproment kan ikke påtage sig ansvar for projektering, eller ansvar for projekterede detaljer som til enhver tid påhviler den projekterende arkitekt og / eller rådgivende ingeniør.

Oplyste mål er vejledende og skal kontrolleres på byggepladsen.

Tegningen er ikke målfast. Alle mål er i mm.

Copyright © Komproment Danish Building Design

**DK - ARU - 08 - 1**

**Detalje 8 - Kipløsning Skærmtegl**

**Dato: 27/1-2021**


**1 : 5**

**Arena U - 500/600**

Tlf: +45 96520710  
E-Mail: Teknik@komproment.dk  
Web: www.komproment.dk

NOTE: Komproment stiller tegninger til rådighed i den version de er og forefindes. Al brug af tegningerne sker på eget ansvar og risiko. Tegningerne opdateres løbende med relevante opdateringer/ændringer på vores hjemmeside. Du er selv ansvarlig for at holde dig opdateret med ændringerne. Tegningerne stilles til rådighed i følgende formater: PDF og DWG. Alle tegninger er vejledende. Der ydes ingen sikkerhed for om tegningerne passer til alle formål.

**KOMPROMENT**  
First Impressions Last

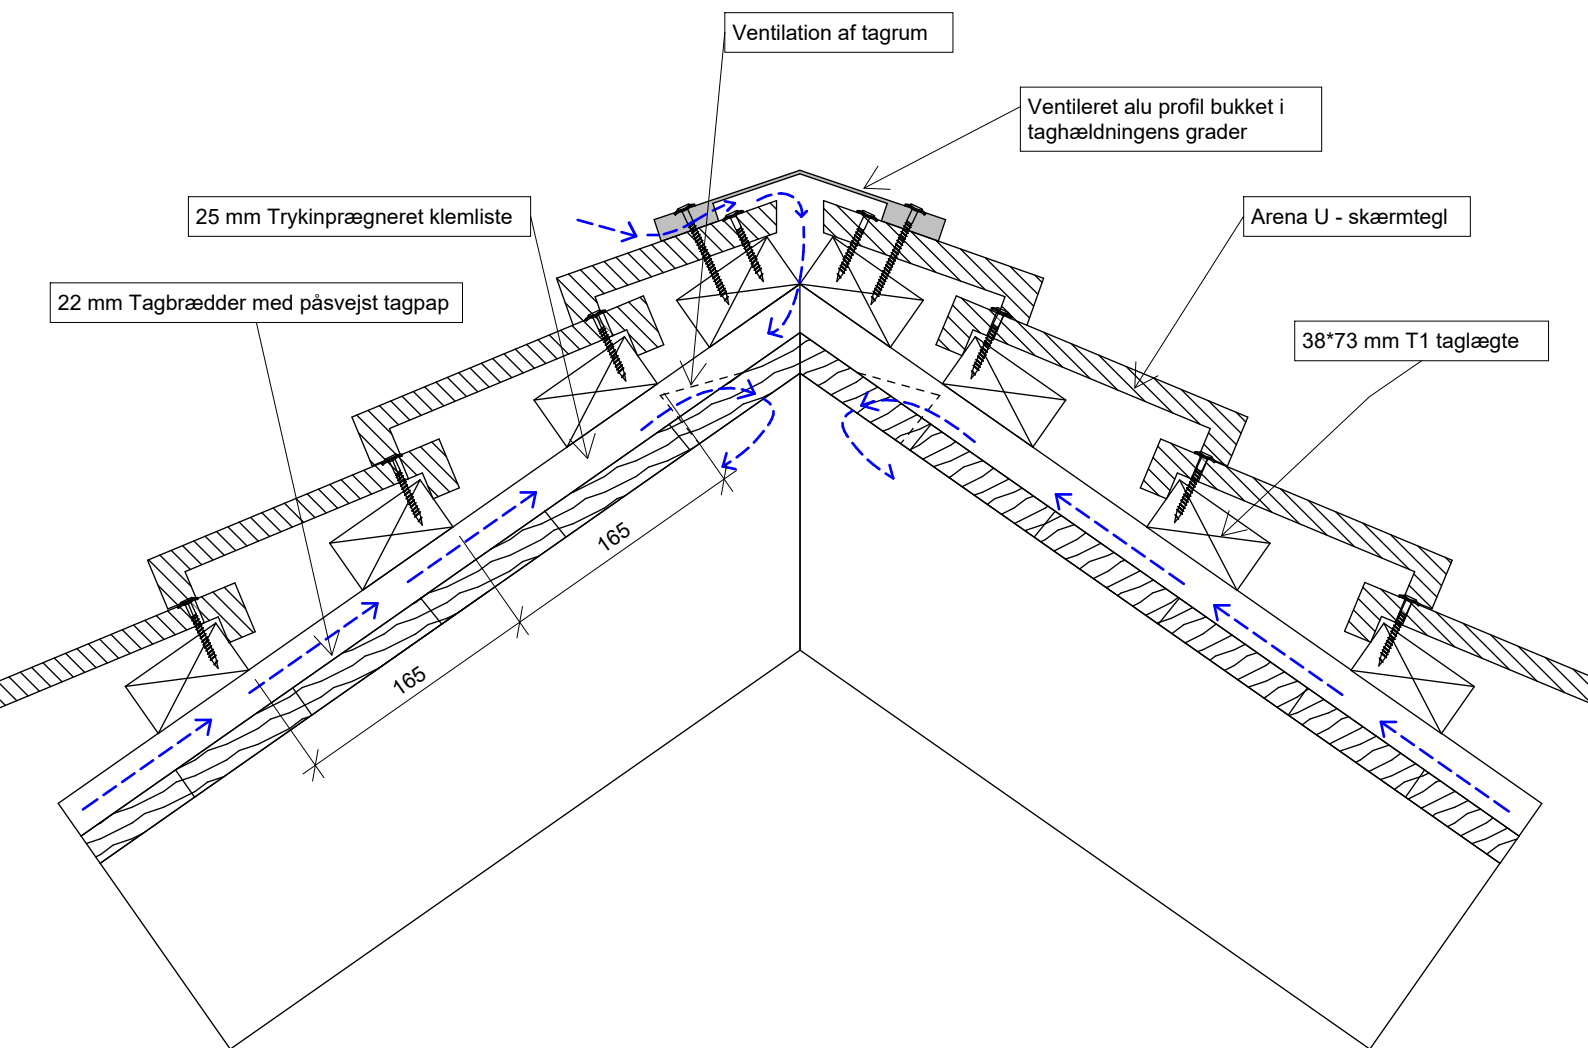

Arena U - skærmtegl er også godkendt til brug som "skærm" på taget.

Arena U - skærmtegl betegnes som en meget åben tagløsning, derfor anbefaler vi at det primære/tætte tag placeres under skærmteglene. Kontakt evt. leverandør af tagpap for vejledning om en tæt underkonstruktion.

Tegninger er ikke målfaste og er vist som principper. Alle konstruktioner skal projekteres til det konkrete byggeri. Komproment kan ikke påtage sig ansvar for projektering, eller ansvar for projekterede detaljer som til enhver tid påhviler den projekterende arkitekt og / eller rådgivende ingeniør.

Oplyste mål er vejledende og skal kontrolleres på byggepladsen.

Tegningen er ikke målfast. Alle mål er i mm.

Copyright © Komproment Danish Building Design

DK - ARU - 08 - 2

Detalje 8 - Kipløsning Skærmtegl

Dato: 27/1-2021


1 : 5

Arena U - 500/600

Tlf: +45 96520710  
E-Mail: Teknik@komproment.dk  
Web: www.komproment.dk

NOTE: Komproment stiller tegninger til rådighed i den version de er og forefindes. Al brug af tegningerne sker på eget ansvar og risiko. Tegningerne opdateres løbende med relevante opdateringer/ændringer på vores hjemmeside. Du er selv ansvarlig for at holde dig opdateret med ændringerne. Tegningerne stilles til rådighed i følgende formater: PDF og DWG. Alle tegninger er vejledende. Der ydes ingen sikkerhed for om tegningerne passer til alle formål.

**KOMPROMENT**  
First Impressions Last

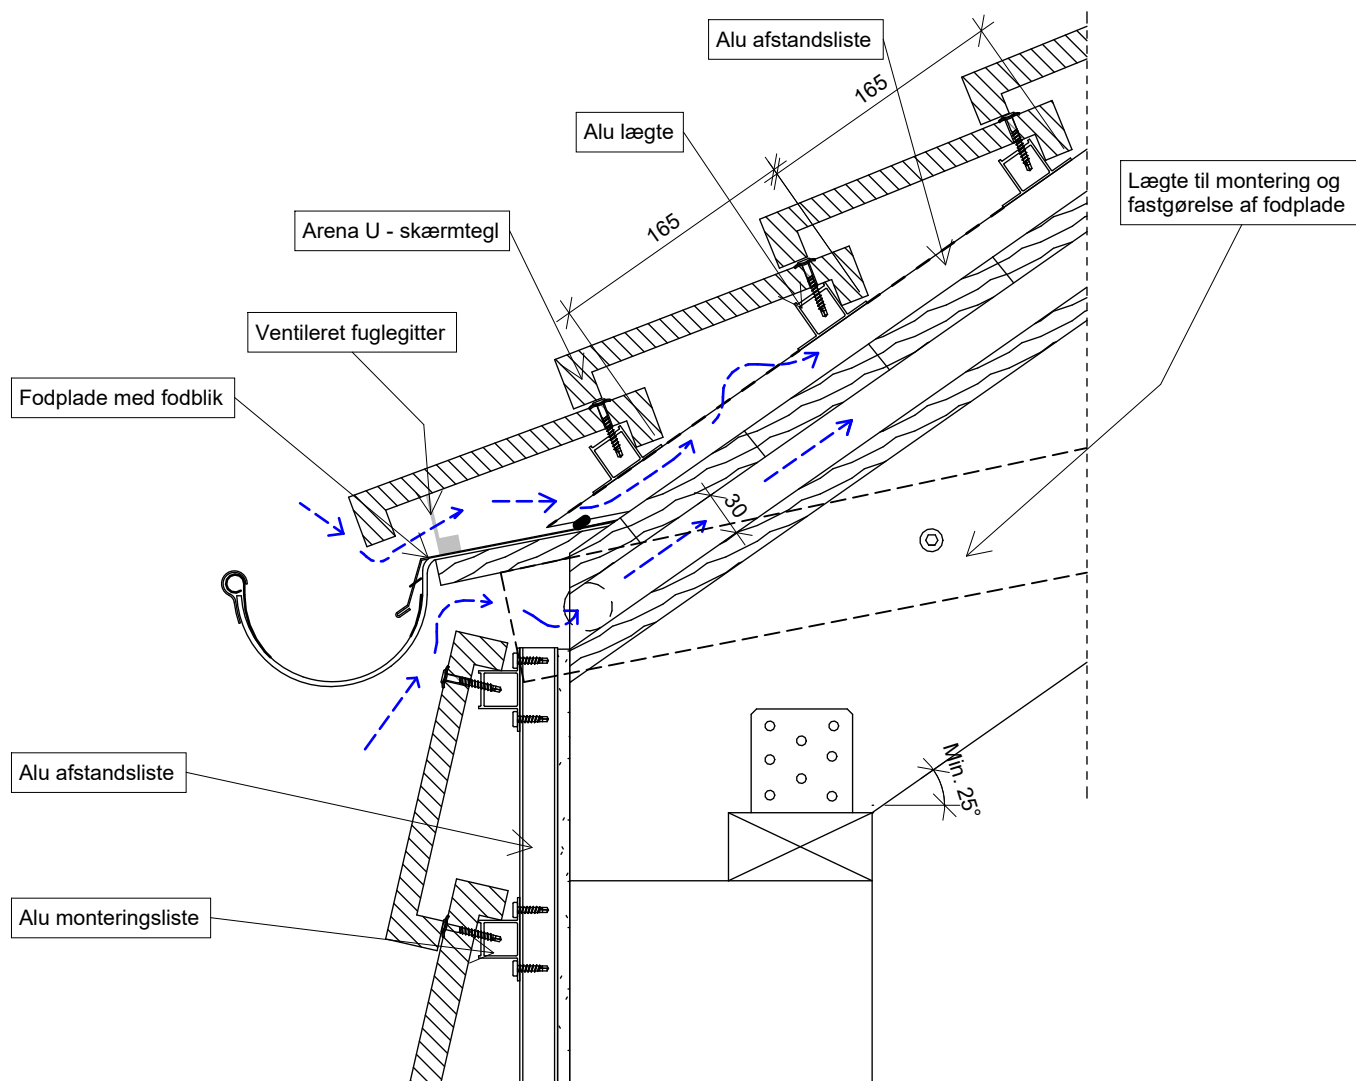

Arena U - skærmtegl er også godkendt til brug som "skærm" på taget.

Arena U - skærmtegl betegnes som en meget åben tagløsning, derfor anbefaler vi at det primære/tætte tag placeres under skærmteglene. Kontakt evt. leverandør af tagpap for vejledning om en tæt underkonstruktion.

Tegninger er ikke målfaste og er vist som principper. Alle konstruktioner skal projekteres til det konkrete byggeri. Komproment kan ikke påtage sig ansvar for projektering, eller ansvar for projekterede detaljer som til enhver tid påhviler den projekterende arkitekt og / eller rådgivende ingeniør.

Oplyste mål er vejledende og skal kontrolleres på byggepladsen.

Tegningen er ikke målfast. Alle mål er i mm.

Copyright © Komproment Danish Building Design

DK - ARU - 09 - Alu

Detalje 9 - Tagfodsløsning Skærmtegl

Dato: 27/1-2021


1 : 5

Arena U - 500/600

Tlf: +45 96520710  
E-Mail: Teknik@komproment.dk  
Web: www.komproment.dk

NOTE: Komproment stiller tegninger til rådighed i den version de er og forefindes. Al brug af tegningerne sker på eget ansvar og risiko. Tegningerne opdateres løbende med relevante opdateringer/ændringer på vores hjemmeside. Du er selv ansvarlig for at holde dig opdateret med ændringerne. Tegningerne stilles til rådighed i følgende formater: PDF og DWG. Alle tegninger er vejledende. Der ydes ingen sikkerhed for om tegningerne passer til alle formål.

**KOMPROMENT**  
First Impressions Last

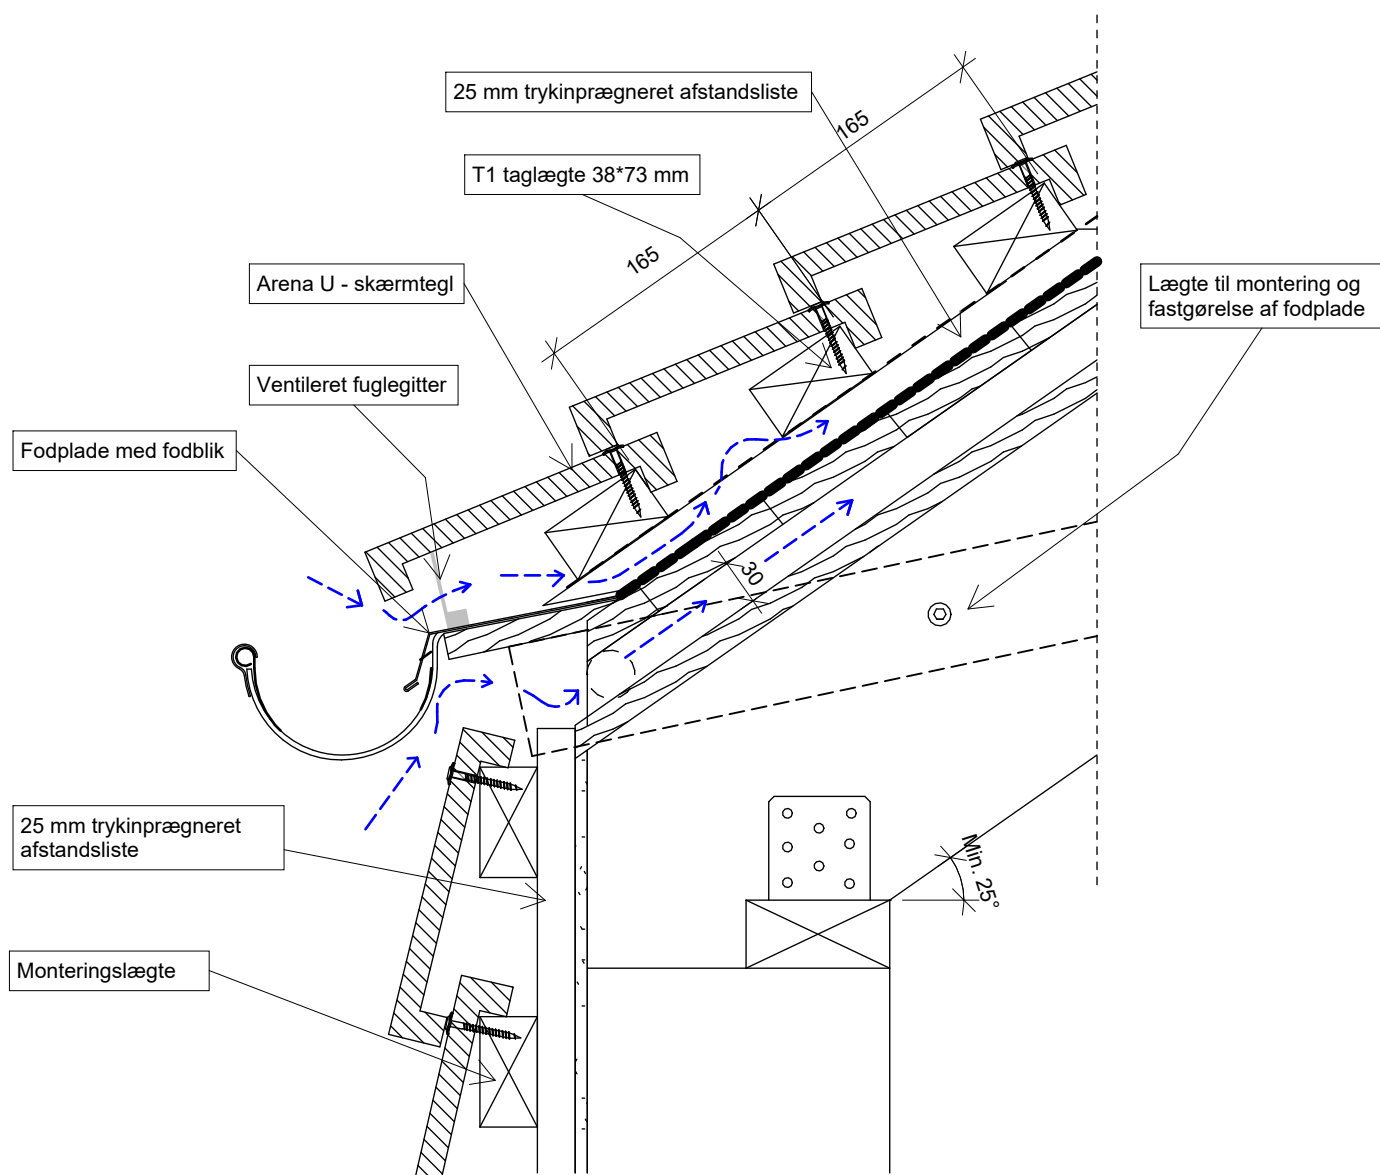

Arena U - skærmtegl er også godkendt til brug som "skærm" på taget.

Arena U - skærmtegl betegnes som en meget åben tagløsning, derfor anbefaler vi at det primære/tætte tag placeres under skærmteglene. Kontakt evt. leverandør af tagpap for vejledning om en tæt underkonstruktion.

Tegninger er ikke målfaste og er vist som principper. Alle konstruktioner skal projekteres til det konkrete byggeri. Komproment kan ikke påtage sig ansvar for projektering, eller ansvar for projekterede detaljer som til enhver tid påhviler den projekterende arkitekt og / eller rådgivende ingeniør.

Oplyste mål er vejledende og skal kontrolleres på byggepladsen.

Tegningen er ikke målfast. Alle mål er i mm.

Copyright © Komproment Danish Building Design

DK - ARU - 09 - Træ

Detalje 9 - Tagfodsløsning Skærmtegl

Dato: 27/1-2021


1 : 5

Arena U - 500/600

Tlf: +45 96520710  
E-Mail: Teknik@komproment.dk  
Web: www.komproment.dk

NOTE: Komproment stiller tegninger til rådighed i den version de er og forefindes. Al brug af tegningerne sker på eget ansvar og risiko. Tegningerne opdateres løbende med relevante opdateringer/ændringer på vores hjemmeside. Du er selv ansvarlig for at holde dig opdateret med ændringerne. Tegningerne stilles til rådighed i følgende formater: PDF og DWG. Alle tegninger er vejledende. Der ydes ingen sikkerhed for om tegningerne passer til alle formål.

**KOMPROMENT**  
First Impressions Last

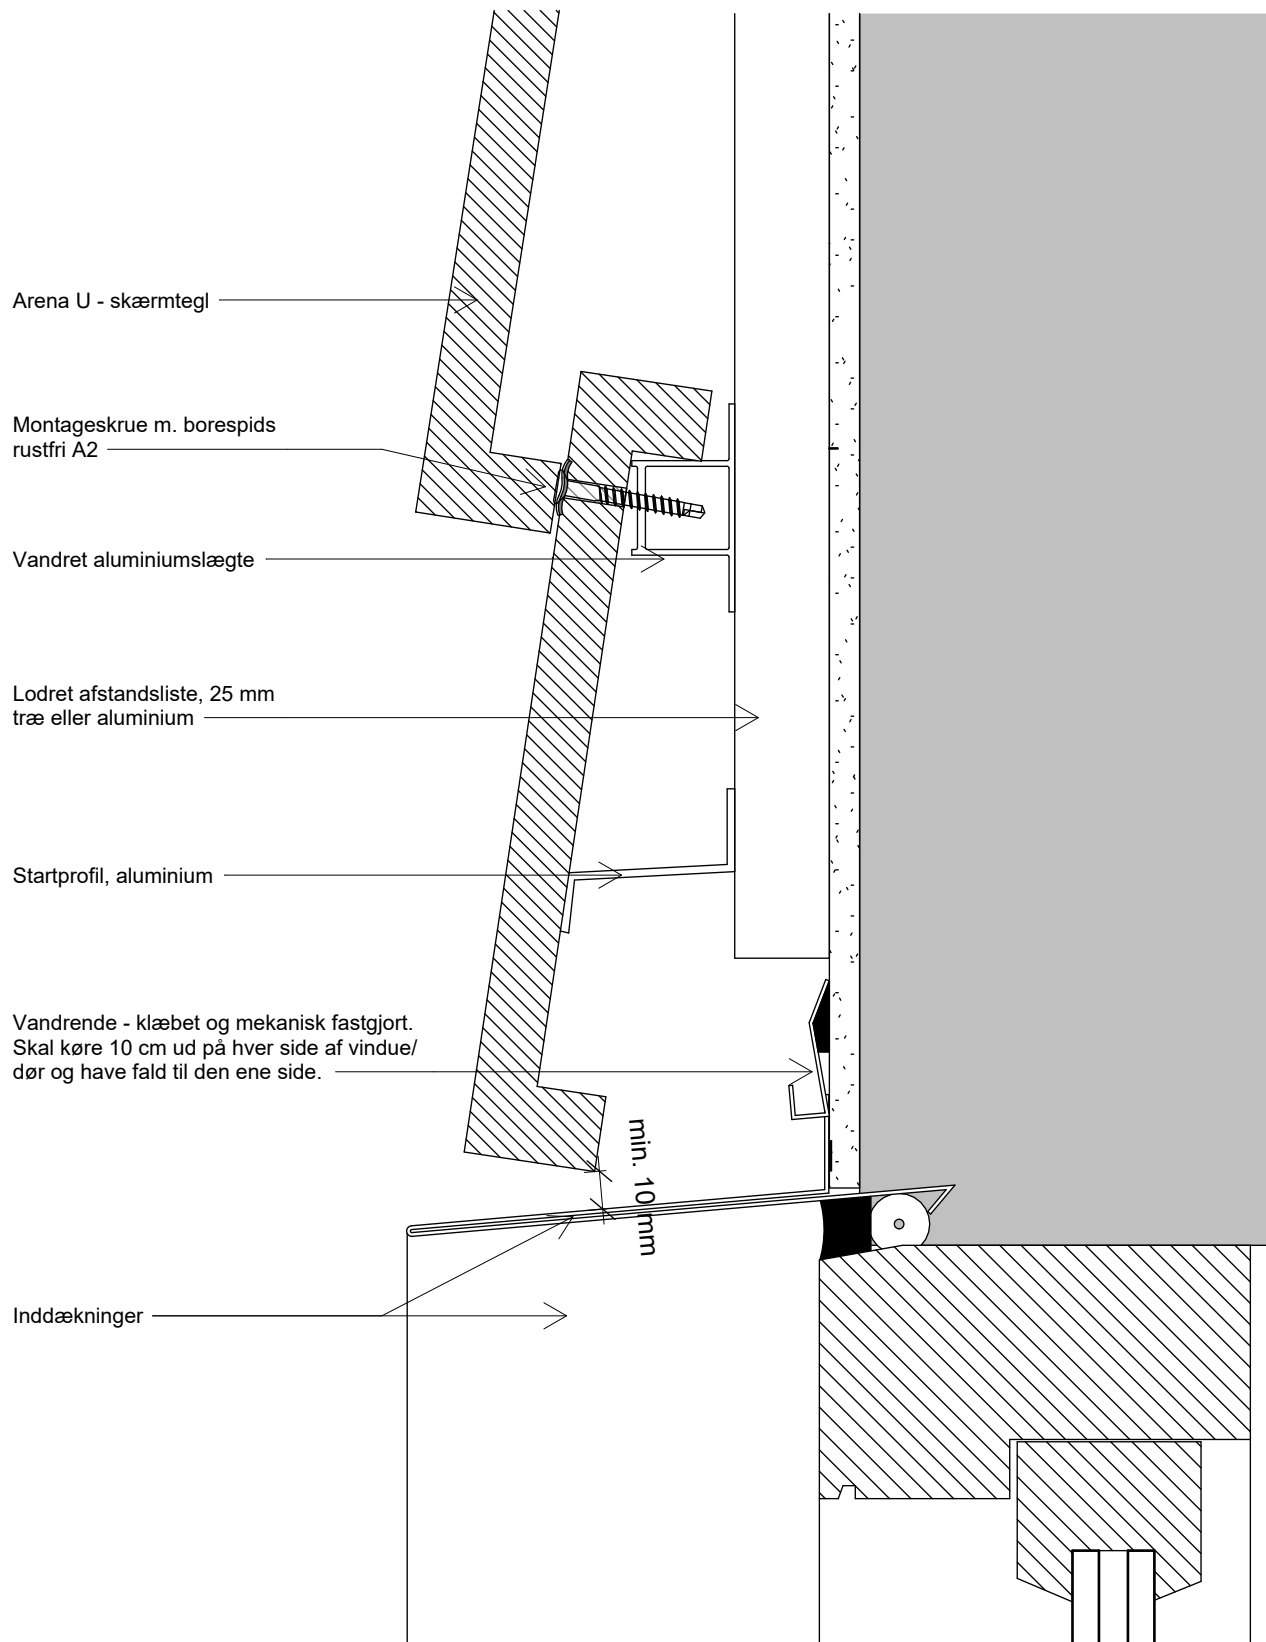

Tegningen er ikke målfast. Alle mål er i mm.

Copyright © Komproment Danish Building Design

DK - ARU - 10 - Alu

Detalje 10 - Top vindue/dør

Dato: 27/1-2021

1 : 2


Arena U - 500/600

Tlf: +45 96520710  
E-Mail: Teknik@komproment.dk  
Web: www.komproment.dk

NOTE: Komproment stiller tegninger til rådighed i den version de er og forefindes. Al brug af tegningerne sker på eget ansvar og risiko. Tegningerne opdateres løbende med relevante opdateringer/ændringer på vores hjemmeside. Du er selv ansvarlig for at holde dig opdateret med ændringerne. Tegningerne stilles til rådighed i følgende formater: PDF og DWG. Alle tegninger er vejledende. Der ydes ingen sikkerhed for om tegningerne passer til alle formål.



**KOMPROMENT**  
First Impressions Last

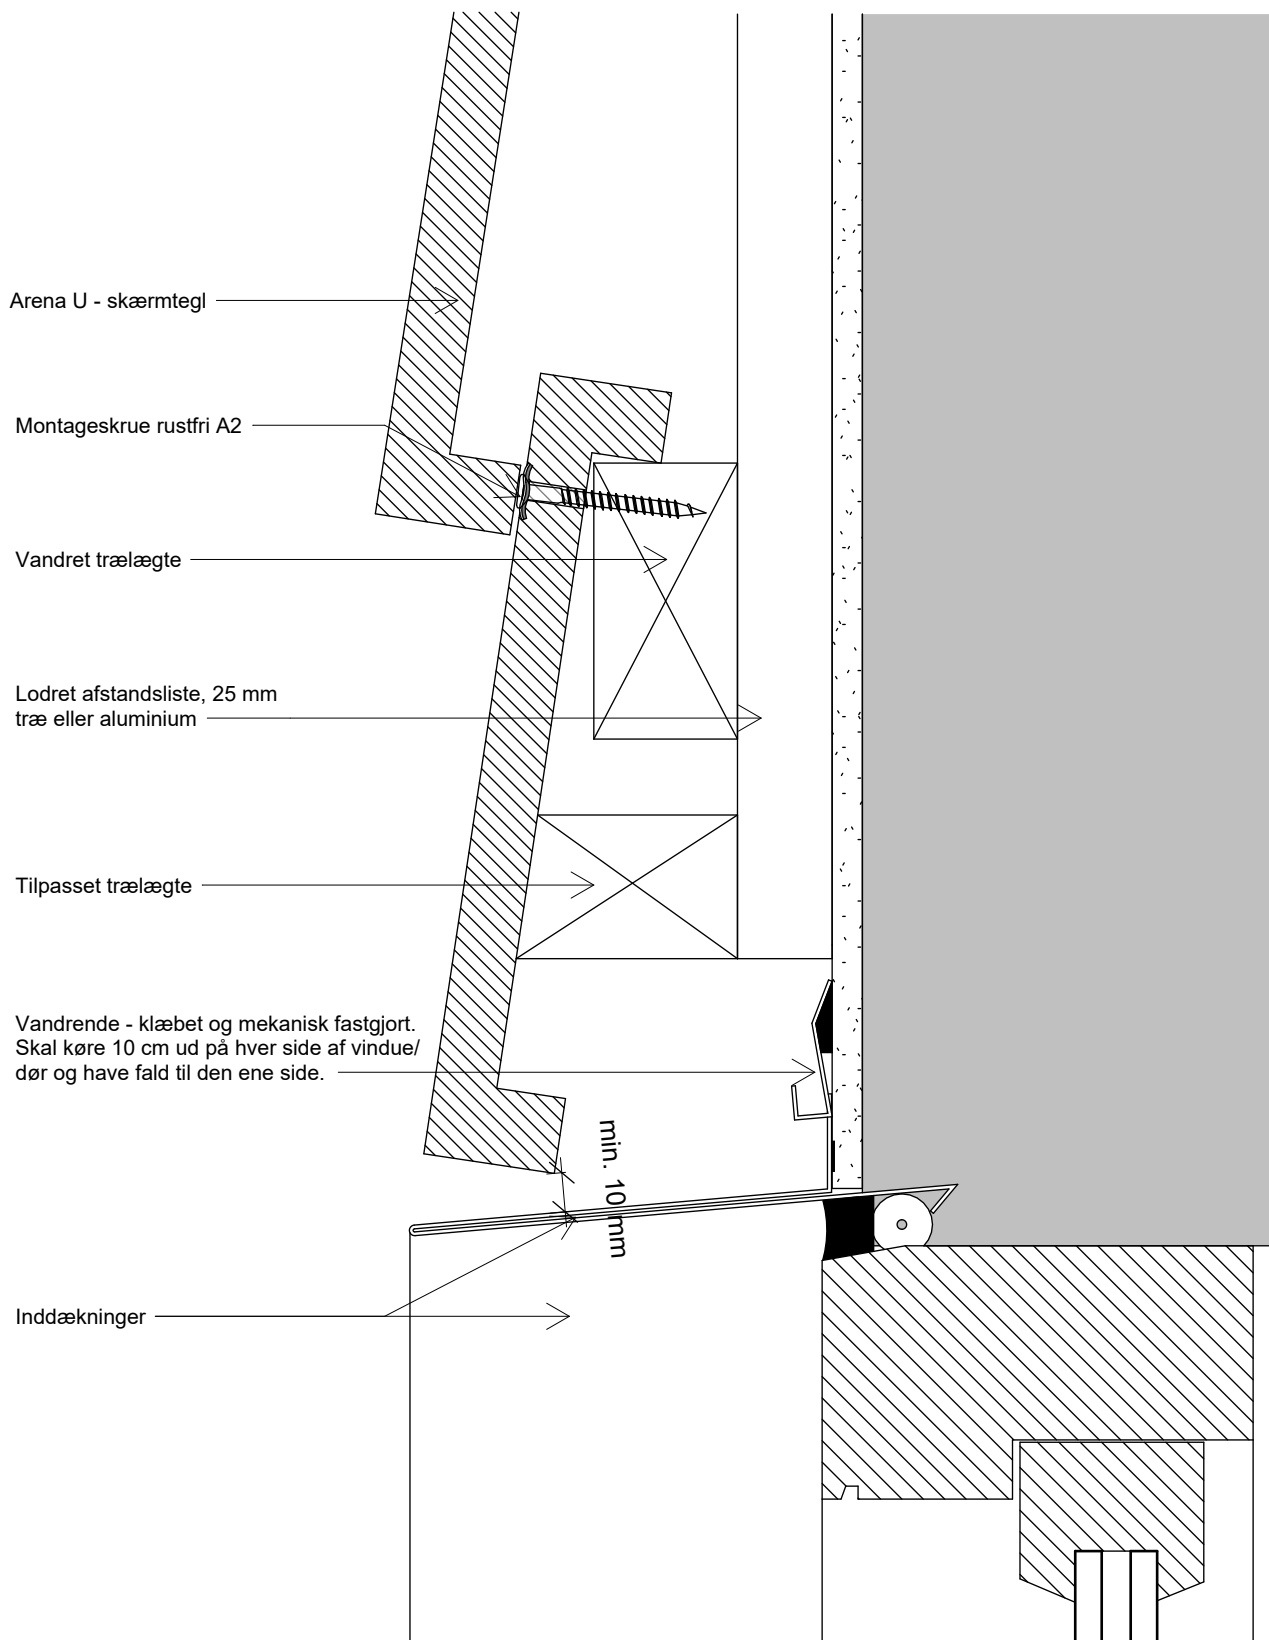

Tegningen er ikke målfast. Alle mål er i mm.

Copyright © Komproment Danish Building Design

DK - ARU - 10 - Træ

Detalje 10 - Top vindue/dør

Dato: 27/1-2021

1 : 2


Arena U - 500/600

Tlf: +45 96520710  
E-Mail: Teknik@komproment.dk  
Web: www.komproment.dk

NOTE: Komproment stiller tegninger til rådighed i den version de er og forefindes. Al brug af tegningerne sker på eget ansvar og risiko. Tegningerne opdateres løbende med relevante opdateringer/ændringer på vores hjemmeside. Du er selv ansvarlig for at holde dig opdateret med ændringerne. Tegningerne stilles til rådighed i følgende formater: PDF og DWG. Alle tegninger er vejledende. Der ydes ingen sikkerhed for om tegningerne passer til alle formål.



**KOMPROMENT**  
First Impressions Last

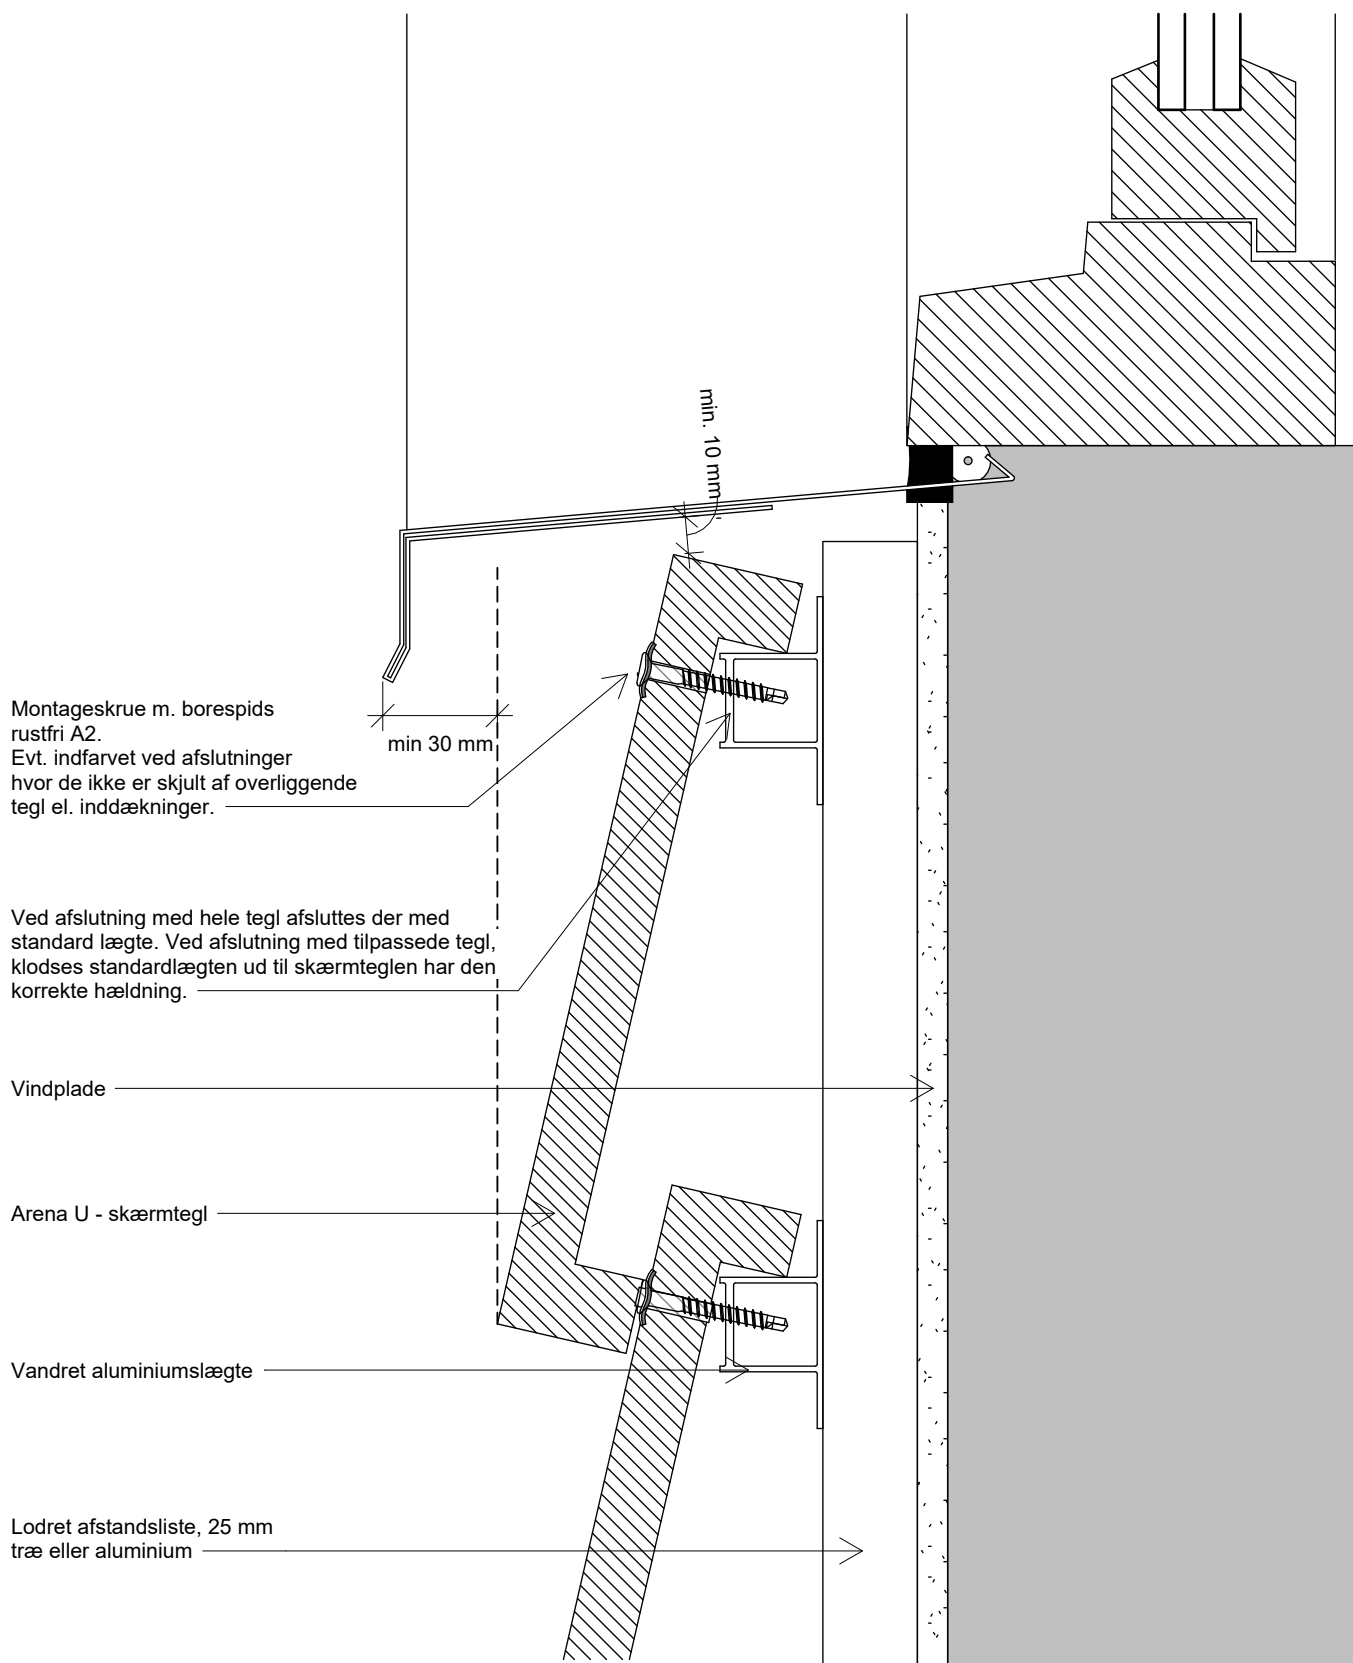

Tegningen er ikke målfast. Alle mål er i mm.

Copyright © Komproment Danish Building Design

DK - ARU - 11 - Alu

Detalje 11 - Under vindue

Dato: 27/1-2021

1 : 2

Arena U - 500/600


Tlf: +45 96520710  
E-Mail: Teknik@komproment.dk  
Web: www.komproment.dk

NOTE: Komproment stiller tegninger til rådighed i den version de er og forefindes. Al brug af tegningerne sker på eget ansvar og risiko. Tegningerne opdateres løbende med relevante opdateringer/ændringer på vores hjemmeside. Du er selv ansvarlig for at holde dig opdateret med ændringerne. Tegningerne stilles til rådighed i følgende formater: PDF og DWG. Alle tegninger er vejledende. Der ydes ingen sikkerhed for om tegningerne passer til alle formål.



**KOMPROMENT**  
First Impressions Last



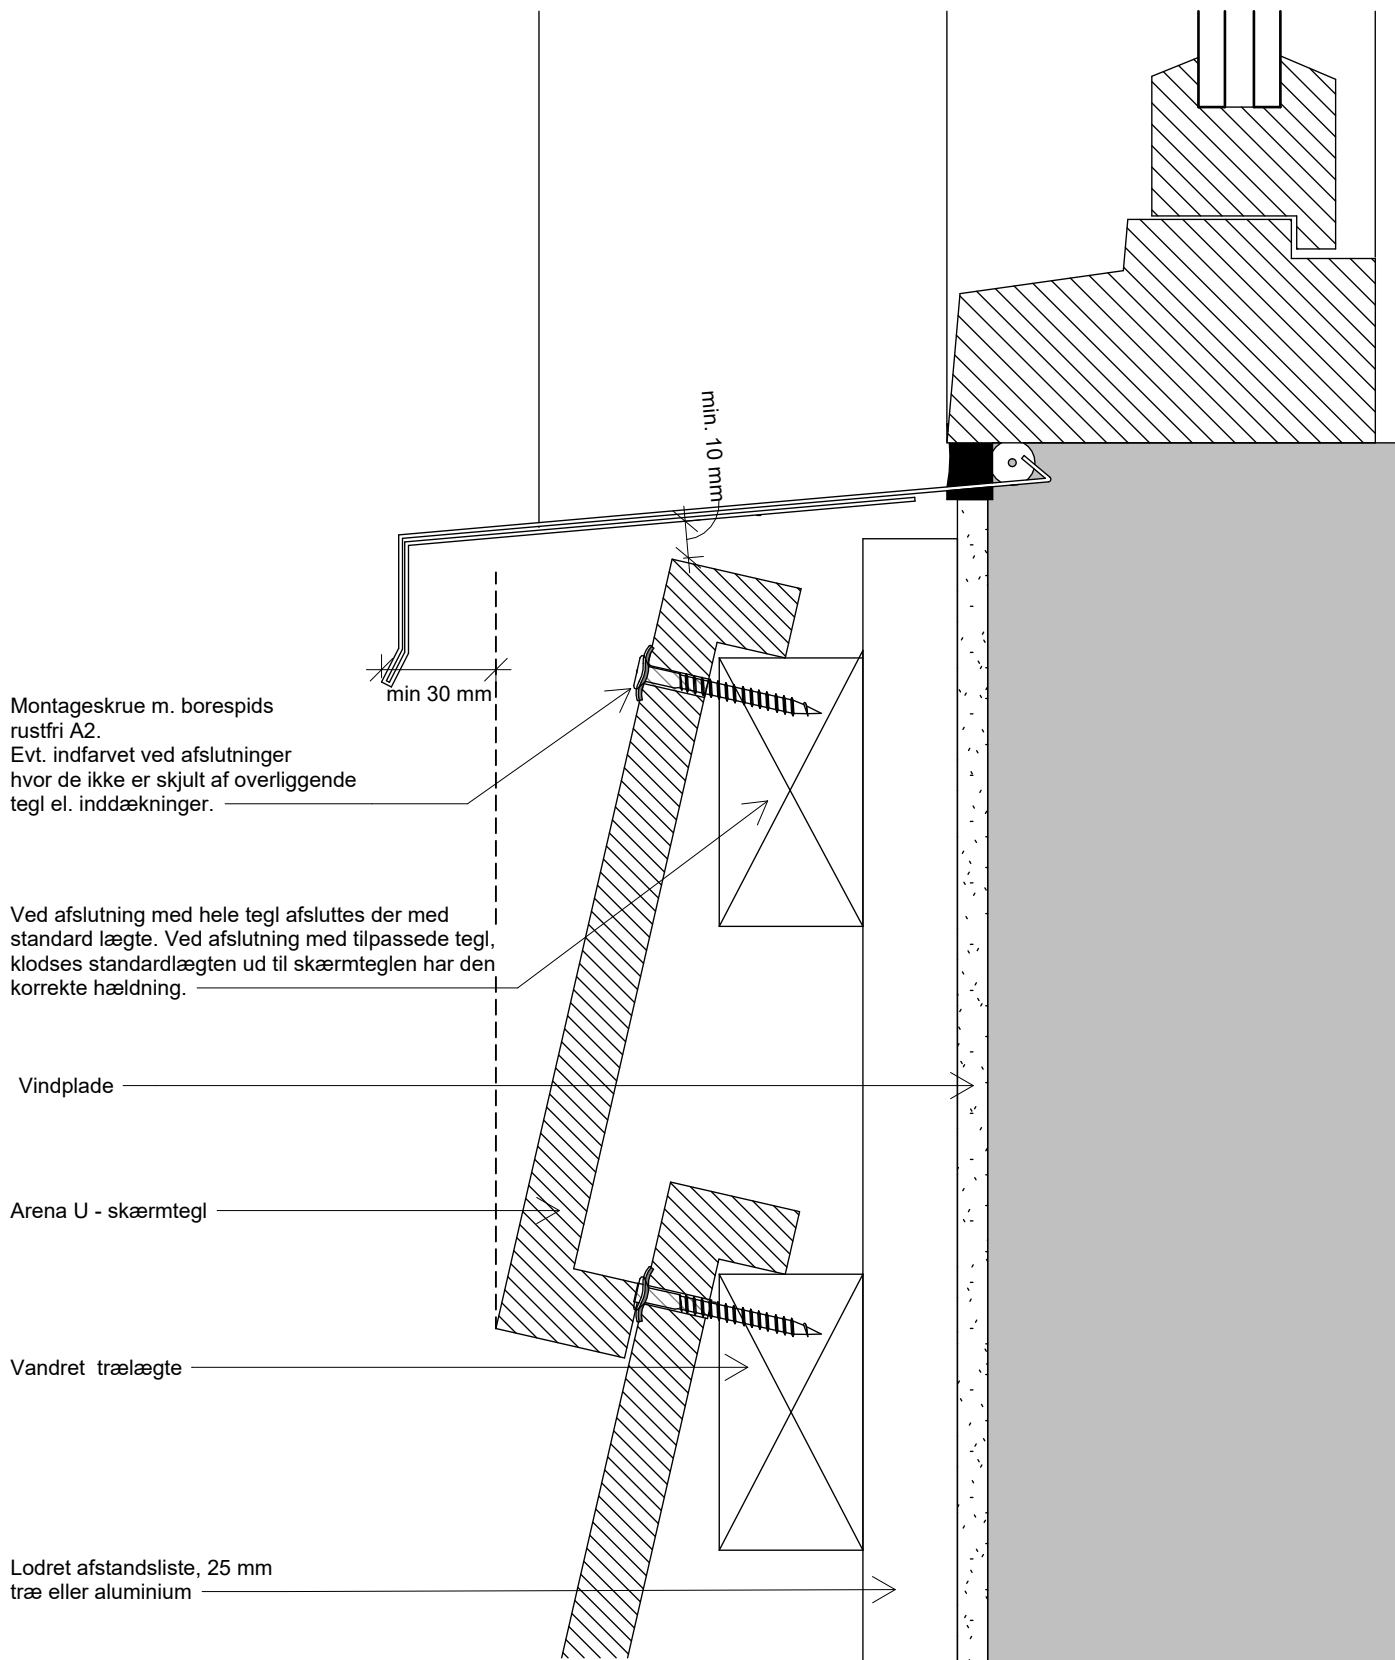

Tegningen er ikke målfast. Alle mål er i mm.

Copyright © Komproment Danish Building Design

DK - ARU - 11 - Træ

Detalje 11 - Under vindue

Dato: 27/1-2021

1 : 2


Arena U - 500/600

Tlf: +45 96520710  
E-Mail: Teknik@komproment.dk  
Web: www.komproment.dk

NOTE: Komproment stiller tegninger til rådighed i den version de er og forefindes. Al brug af tegningerne sker på eget ansvar og risiko. Tegningerne opdateres løbende med relevante opdateringer/ændringer på vores hjemmeside. Du er selv ansvarlig for at holde dig opdateret med ændringerne. Tegningerne stilles til rådighed i følgende formater: PDF og DWG. Alle tegninger er vejledende. Der ydes ingen sikkerhed for om tegningerne passer til alle formål.



**KOMPROMENT**  
First Impressions Last

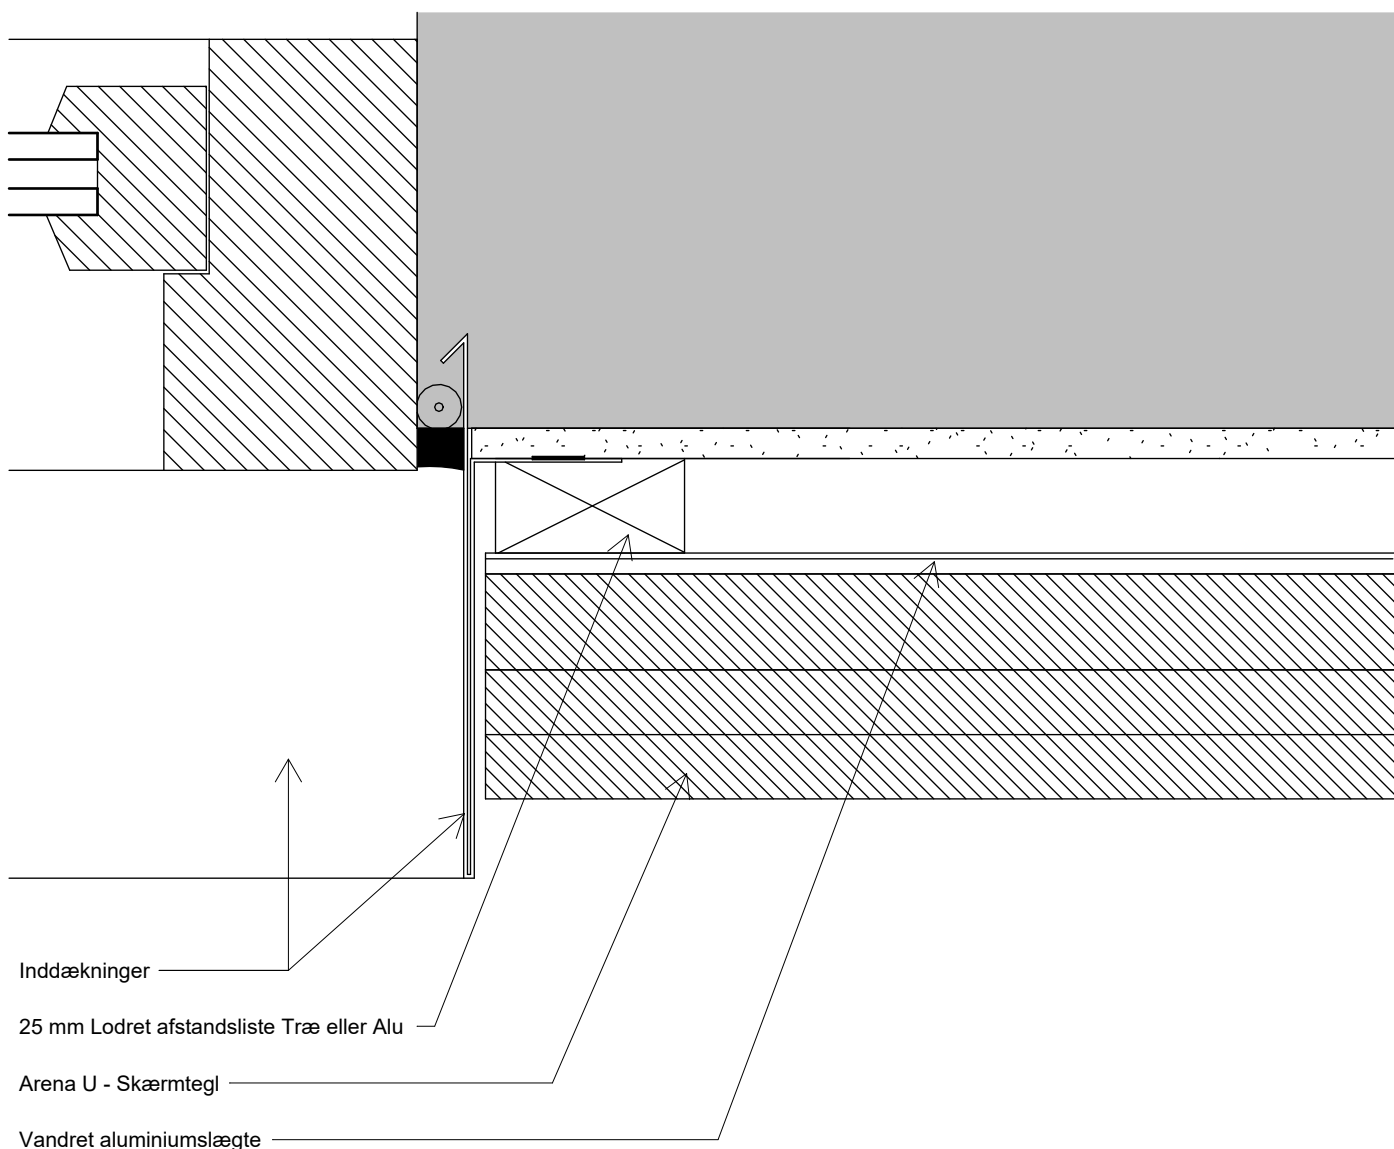

Tegningen er ikke målfast. Alle mål er i mm.

Copyright © Komproment Danish Building Design

DK - ARU - 12

Detalje 12 - Vindue/dør - vandret snit

Dato: 27/1-2021

1 : 2

Arena U - 500/600

Tlf: +45 96520710  
E-Mail: Teknik@komproment.dk  
Web: www.komproment.dk

NOTE: Komproment stiller tegninger til rådighed i den version de er og forefindes. Al brug af tegningerne sker på eget ansvar og risiko. Tegningerne opdateres løbende med relevante opdateringer/ændringer på vores hjemmeside. Du er selv ansvarlig for at holde dig opdateret med ændringerne. Tegningerne stilles til rådighed i følgende formater: PDF og DWG. Alle tegninger er vejledende. Der ydes ingen sikkerhed for om tegningerne passer til alle formål.



**KOMPROMENT**  
First Impressions Last