


Arena 600 - TL - Skærmtegl

Vandret lægte - Aluminium

Selvskærende specialskrue  
Rustfri stål  
(ved aluminiumsafstandslist)er)

Montageclips - 2 stk pr. tegl  
Må ikke "overbukkes" ved montering

Lodret afstandsliste 25 mm

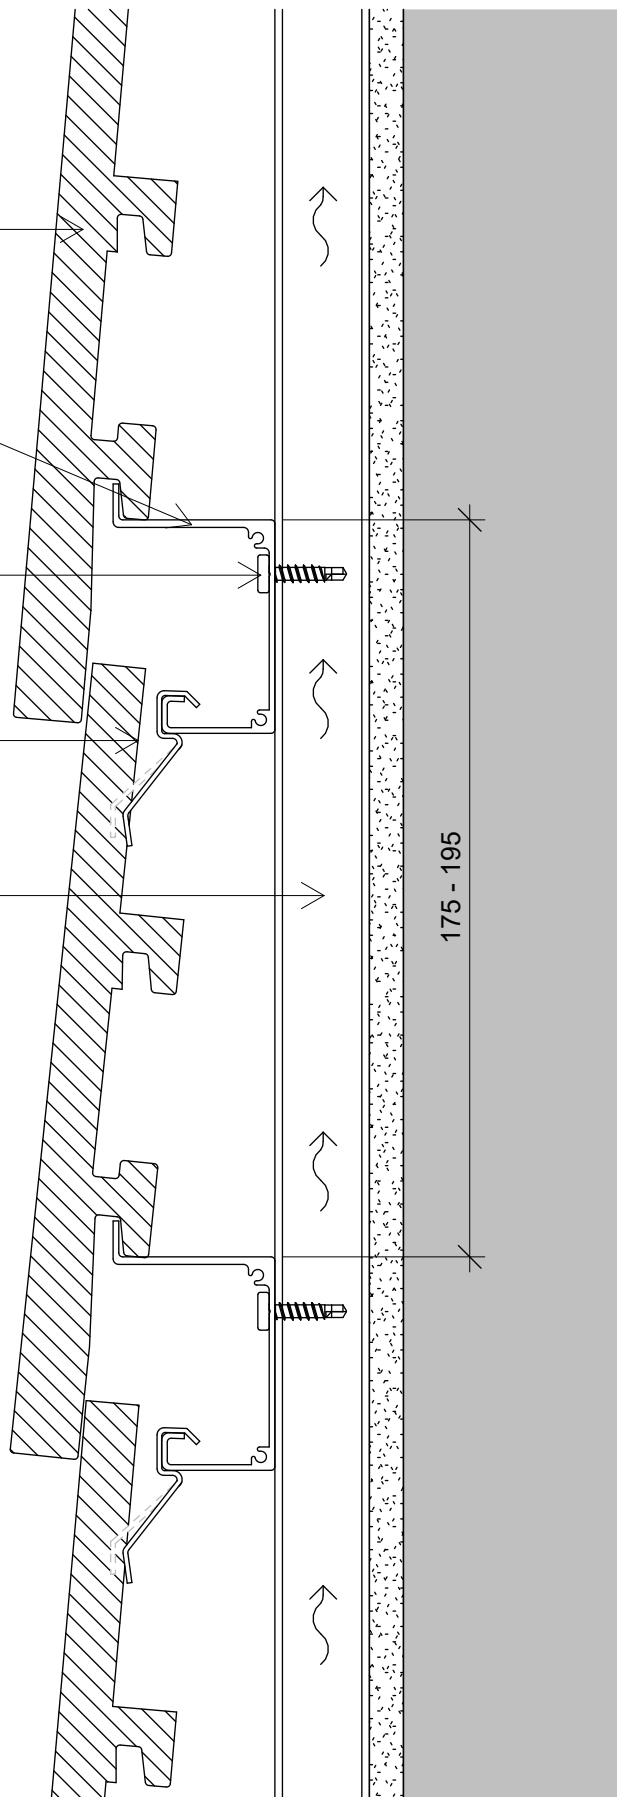

Tegningen er ikke målfast. Alle mål er i mm.

Copyright © Komproment Danish Building Design

AR 600 - TL - 01

01 - Lodet snit

Dato: 26-01-2022

1 : 2


Arena 600 - TL

Tlf: +45 96520710  
E-Mail: Teknik@komproment.dk  
Web: www.komproment.dk

NOTE: Komproment stiller tegninger til rådighed i den version de er og forefindes. Al brug af tegningerne sker på eget ansvar og risiko. Tegningerne opdateres løbende med relevante opdateringer/ændringer på vores hjemmeside. Du er selv ansvarlig for at holde dig opdateret med ændringerne. Tegningerne stilles til rådighed i følgende formater: PDF og DWG. Alle tegninger er vejledende. Der ydes ingen sikkerhed for om tegningerne passer til alle formål.



**KOMPROMENT**  
First Impressions Last

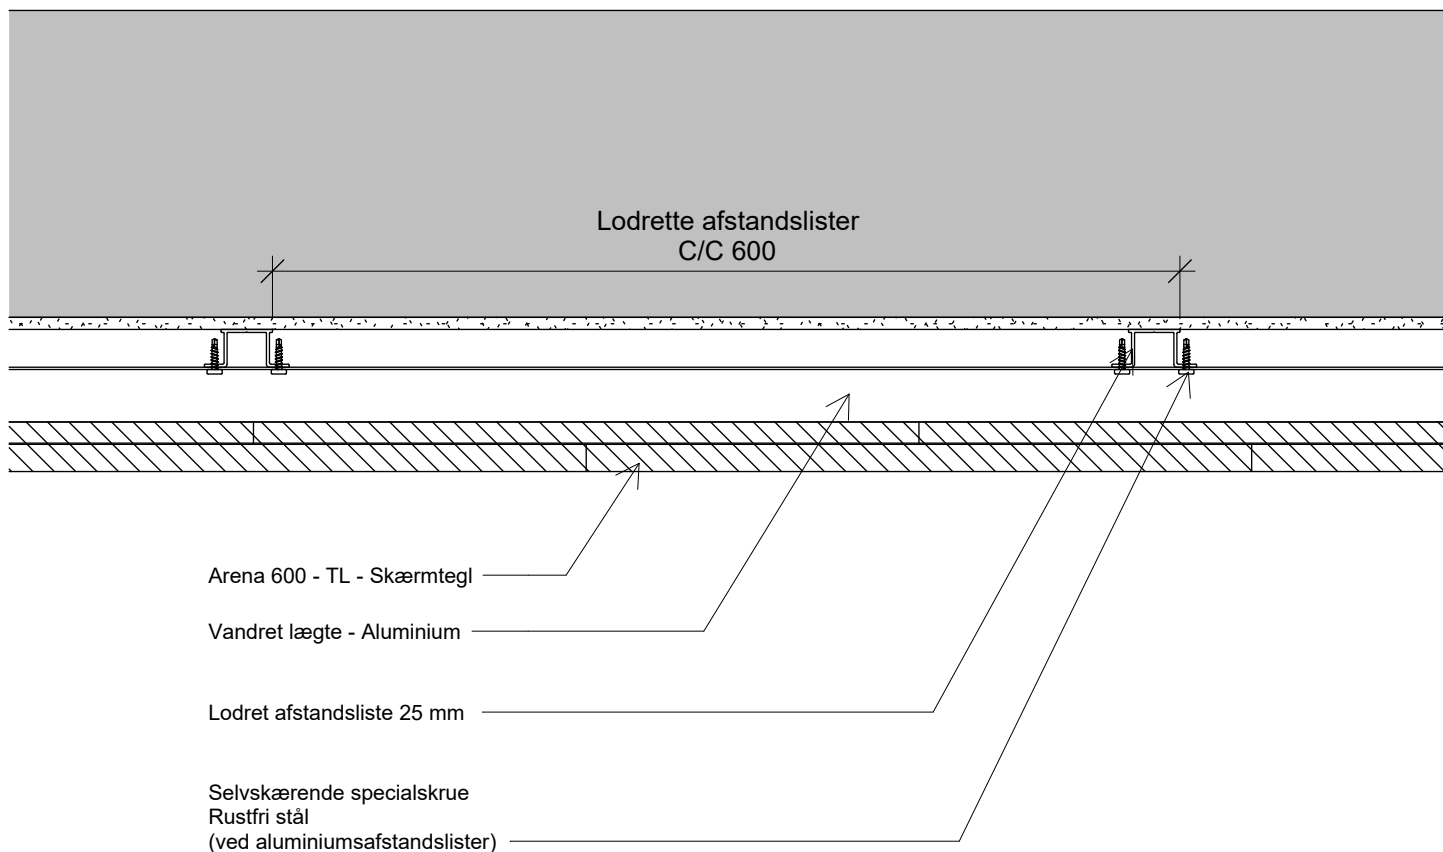

Tegningen er ikke målfast. Alle mål er i mm.

Copyright © Komproment Danish Building Design

AR 600 - TL - 02

02 - Vandret snit

Dato: 26-01-2022

1 : 5


Arena 600 - TL

Tlf: +45 96520710  
E-Mail: Teknik@komproment.dk  
Web: www.komproment.dk

NOTE: Komproment stiller tegninger til rådighed i den version de er og forefindes. Al brug af tegningerne sker på eget ansvar og risiko. Tegningerne opdateres løbende med relevante opdateringer/ændringer på vores hjemmeside. Du er selv ansvarlig for at holde dig opdateret med ændringerne. Tegningerne stilles til rådighed i følgende formater: PDF og DWG. Alle tegninger er vejledende. Der ydes ingen sikkerhed for om tegningerne passer til alle formål.



**KOMPROMENT**  
First Impressions Last

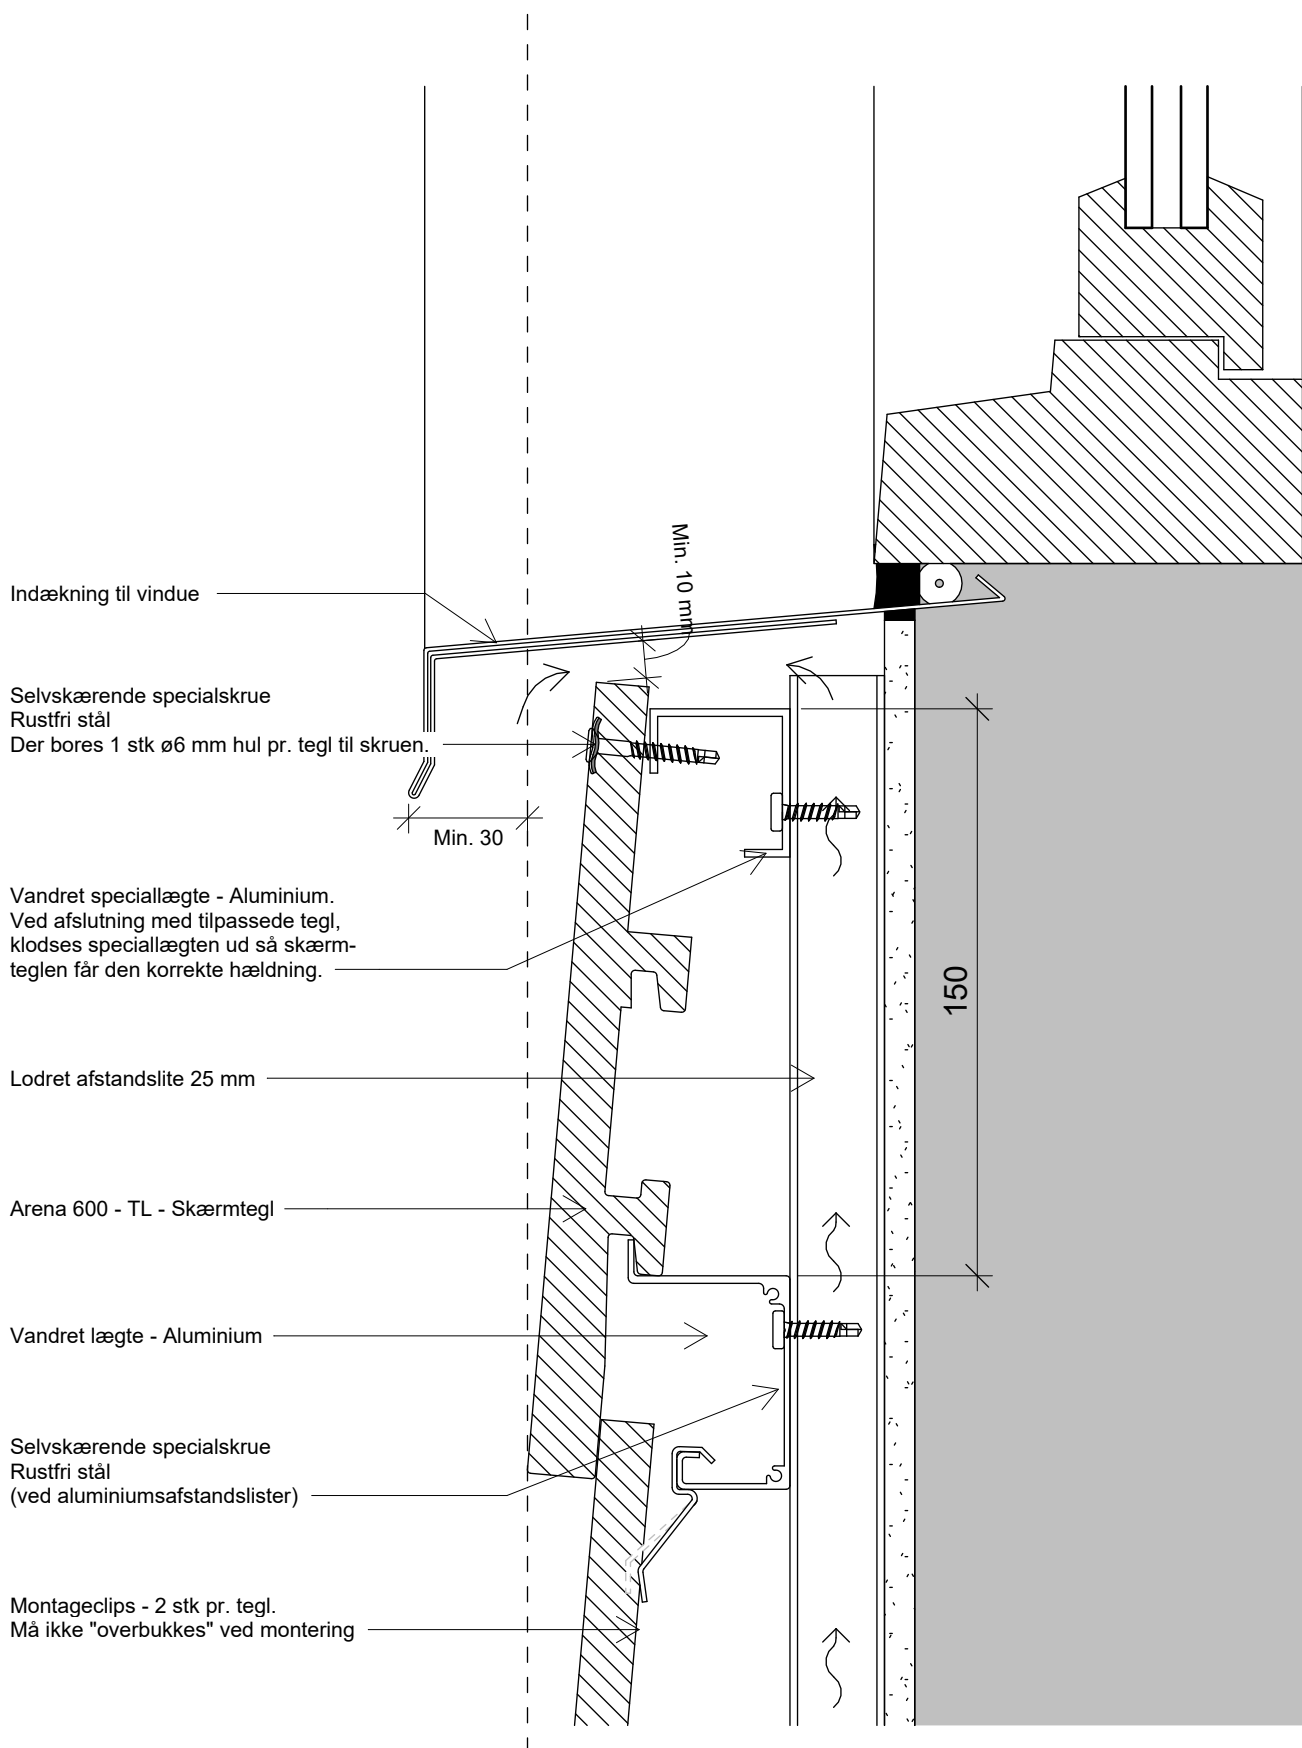

Tegningen er ikke målfast. Alle mål er i mm.

Copyright © Komproment Danish Building Design

AR 600 - TL - 03

03 - Under vindue

Dato: 26-01-2022


1 : 2

Arena 600 - TL

Tlf: +45 96520710  
E-Mail: Teknik@komproment.dk  
Web: www.komproment.dk

NOTE: Komproment stiller tegninger til rådighed i den version de er og forefindes. Al brug af tegningerne sker på eget ansvar og risiko. Tegningerne opdateres løbende med relevante opdateringer/ændringer på vores hjemmeside. Du er selv ansvarlig for at holde dig opdateret med ændringerne. Tegningerne stilles til rådighed i følgende formater: PDF og DWG. Alle tegninger er vejledende. Der ydes ingen sikkerhed for om tegningerne passer til alle formål.

**KOMPROMENT**  
First Impressions Last

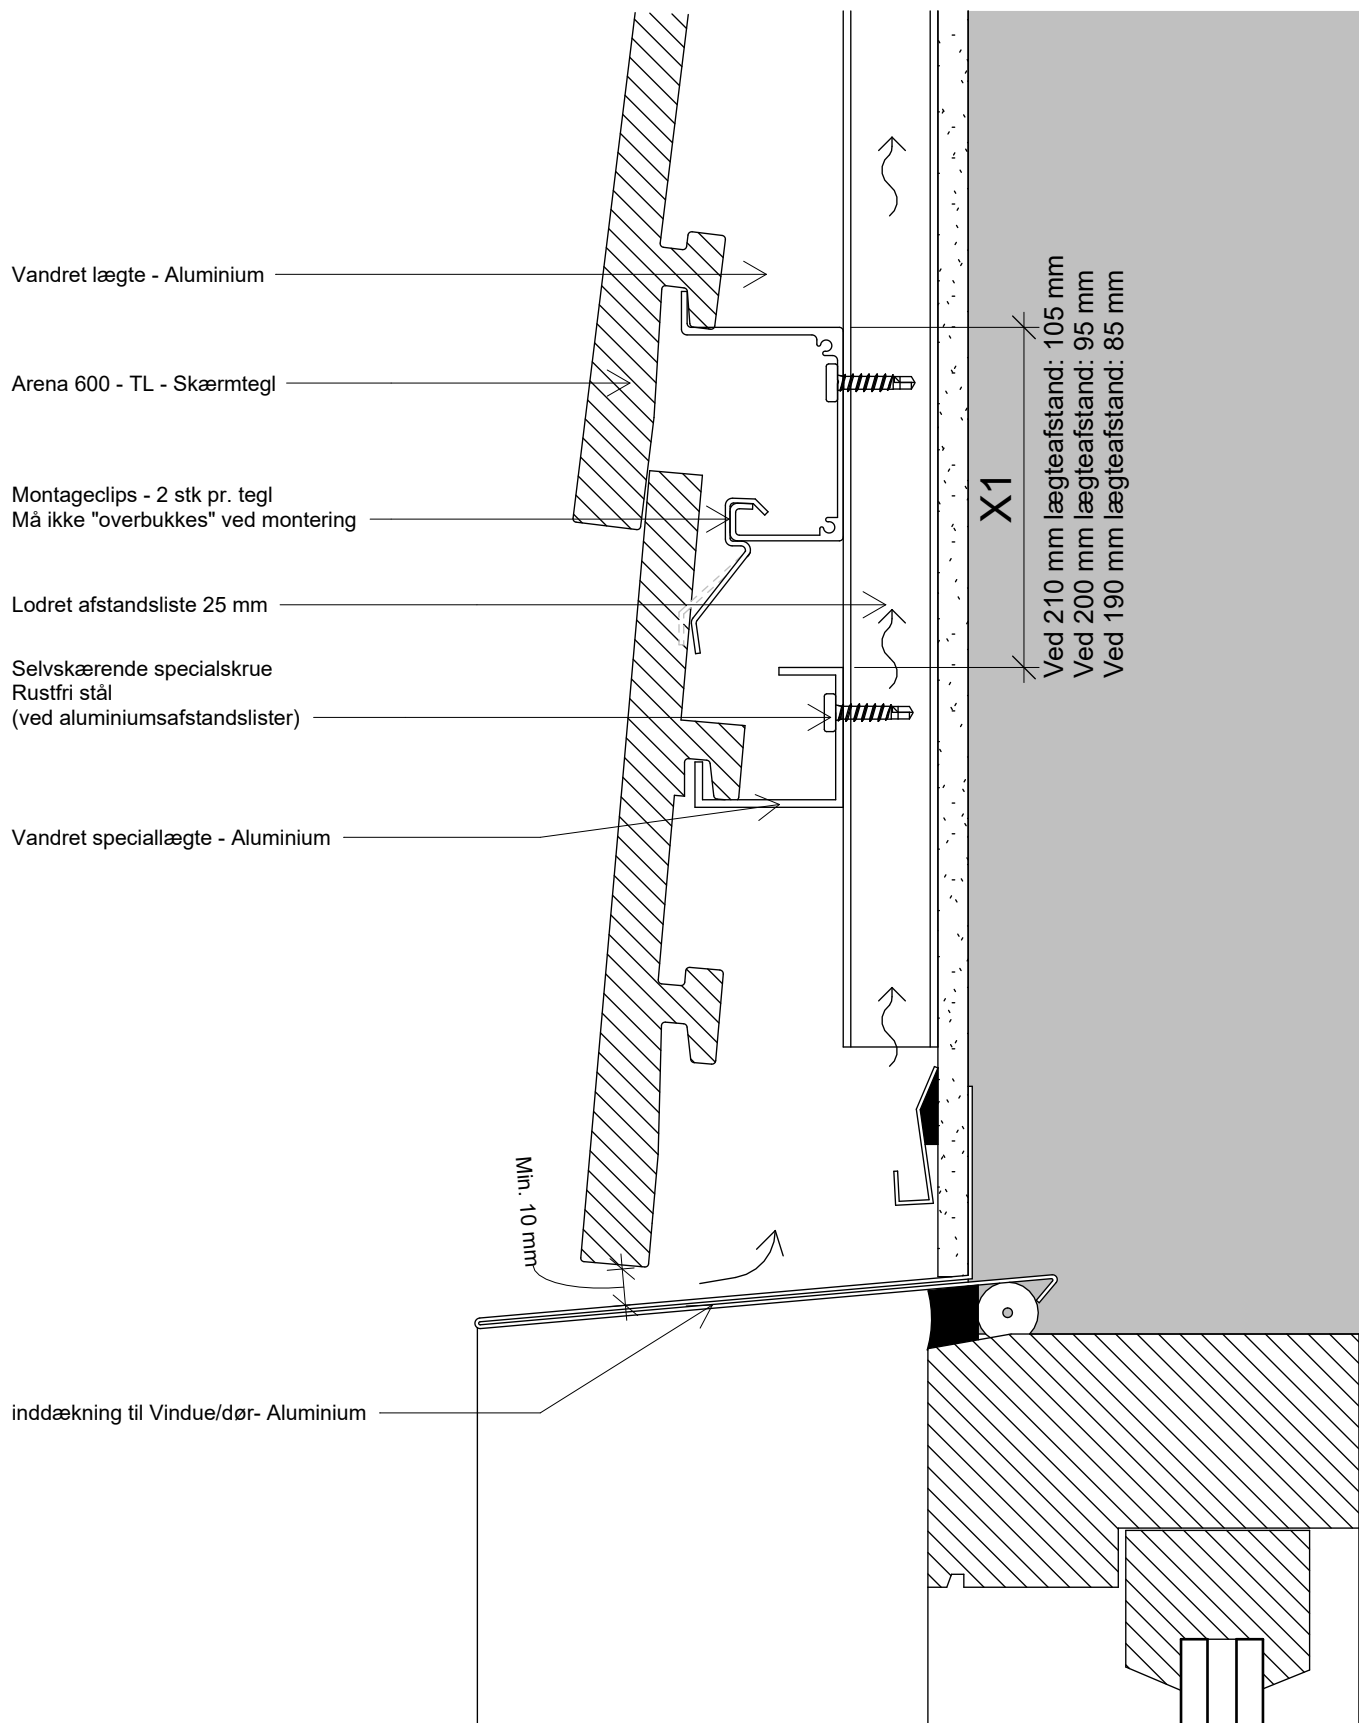

Tegningen er ikke målfast. Alle mål er i mm.

Copyright © Komproment Danish Building Design

AR 600 - TL - 04

04 - Over vindue/dør

Dato: 26-01-2022

1 : 2


Arena 600 - TL

Tlf: +45 96520710  
E-Mail: Teknik@komproment.dk  
Web: www.komproment.dk

NOTE: Komproment stiller tegninger til rådighed i den version de er og forefindes. Al brug af tegningerne sker på eget ansvar og risiko. Tegningerne opdateres løbende med relevante opdateringer/ændringer på vores hjemmeside. Du er selv ansvarlig for at holde dig opdateret med ændringerne. Tegningerne stilles til rådighed i følgende formater: PDF og DWG. Alle tegninger er vejledende. Der ydes ingen sikkerhed for om tegningerne passer til alle formål.

**KOMPROMENT**  
First Impressions Last



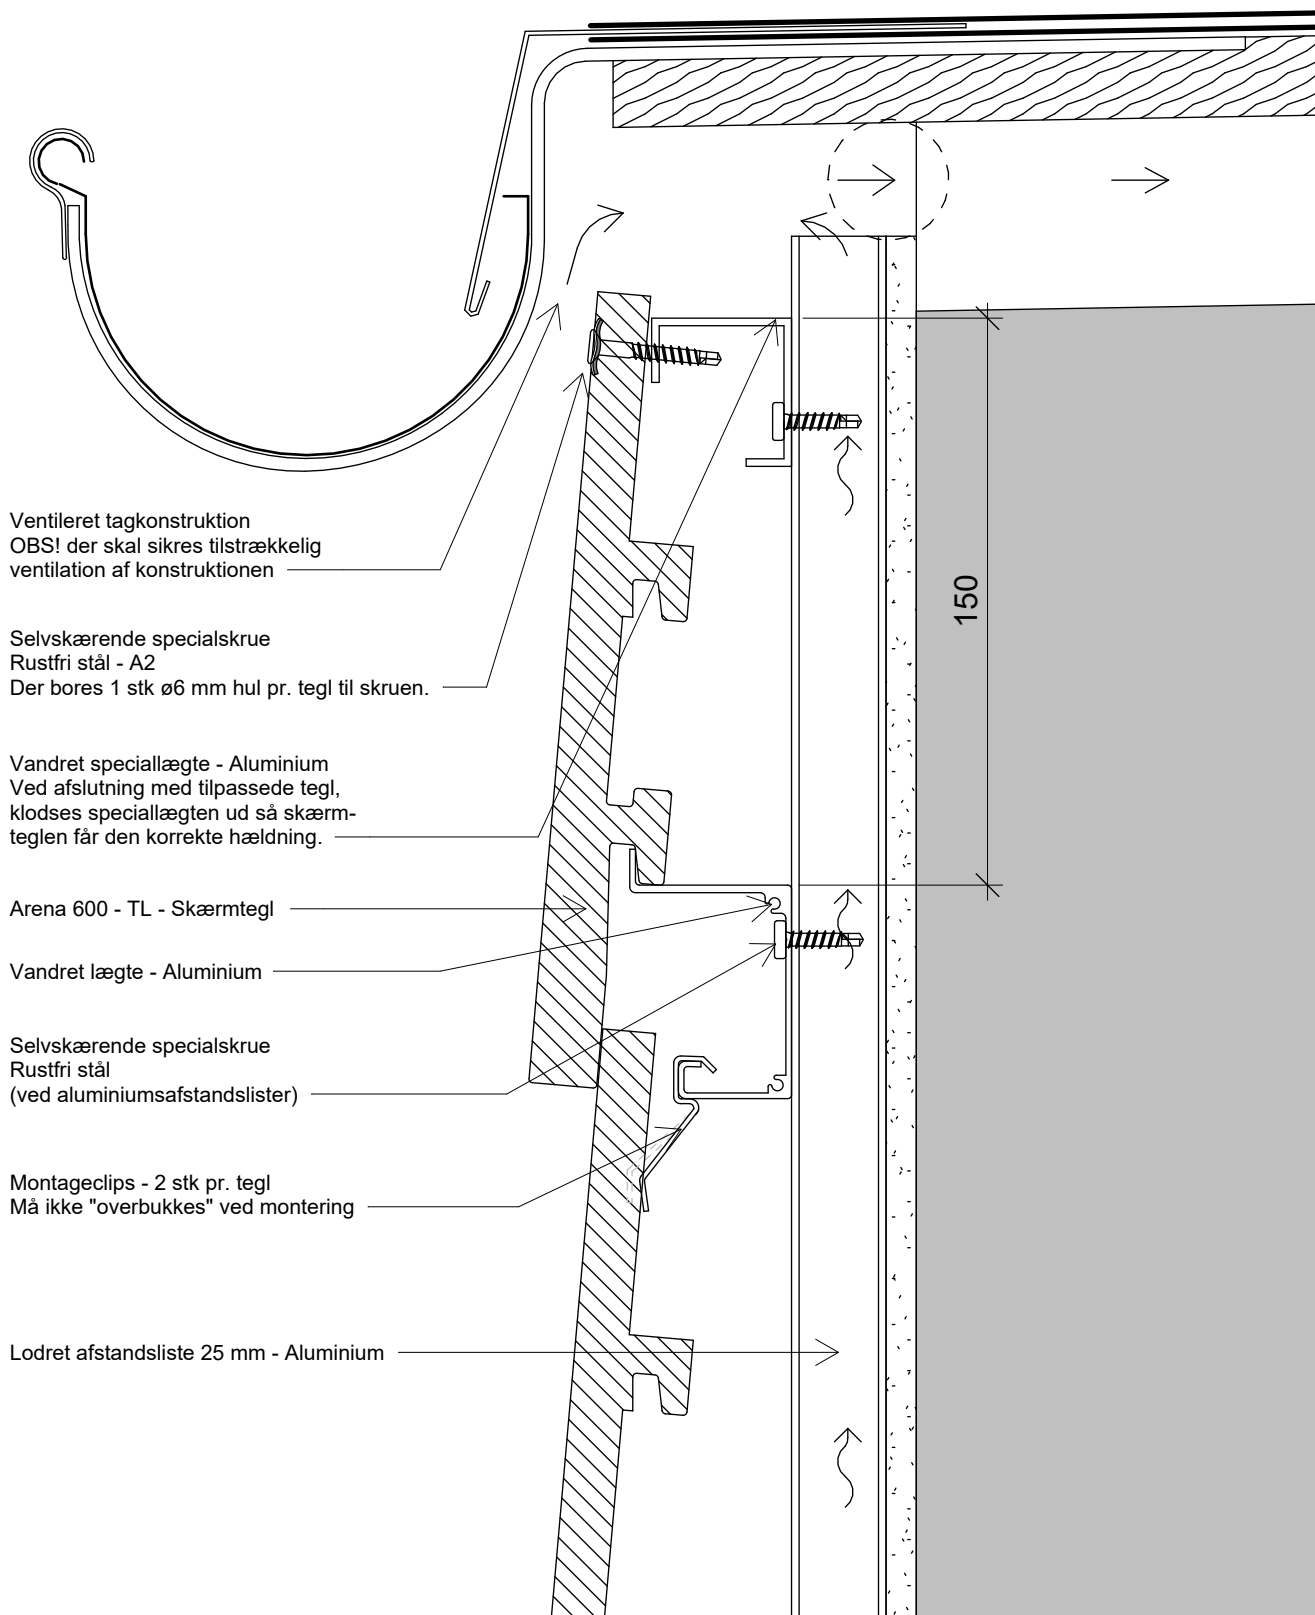

Tegningen er ikke målfast. Alle mål er i mm.

Copyright © Komproment Danish Building Design

AR 600 - TL - 06

06 - Tagfod

Dato: 26-01-2022

1 : 2


Arena 600 - TL

Tlf: +45 96520710  
E-Mail: Teknik@komproment.dk  
Web: www.komproment.dk

NOTE: Komproment stiller tegninger til rådighed i den version de er og forefindes. Al brug af tegningerne sker på eget ansvar og risiko. Tegningerne opdateres løbende med relevante opdateringer/ændringer på vores hjemmeside. Du er selv ansvarlig for at holde dig opdateret med ændringerne. Tegningerne stilles til rådighed i følgende formater: PDF og DWG. Alle tegninger er vejledende. Der ydes ingen sikkerhed for om tegningerne passer til alle formål.



**KOMPROMENT**  
First Impressions Last


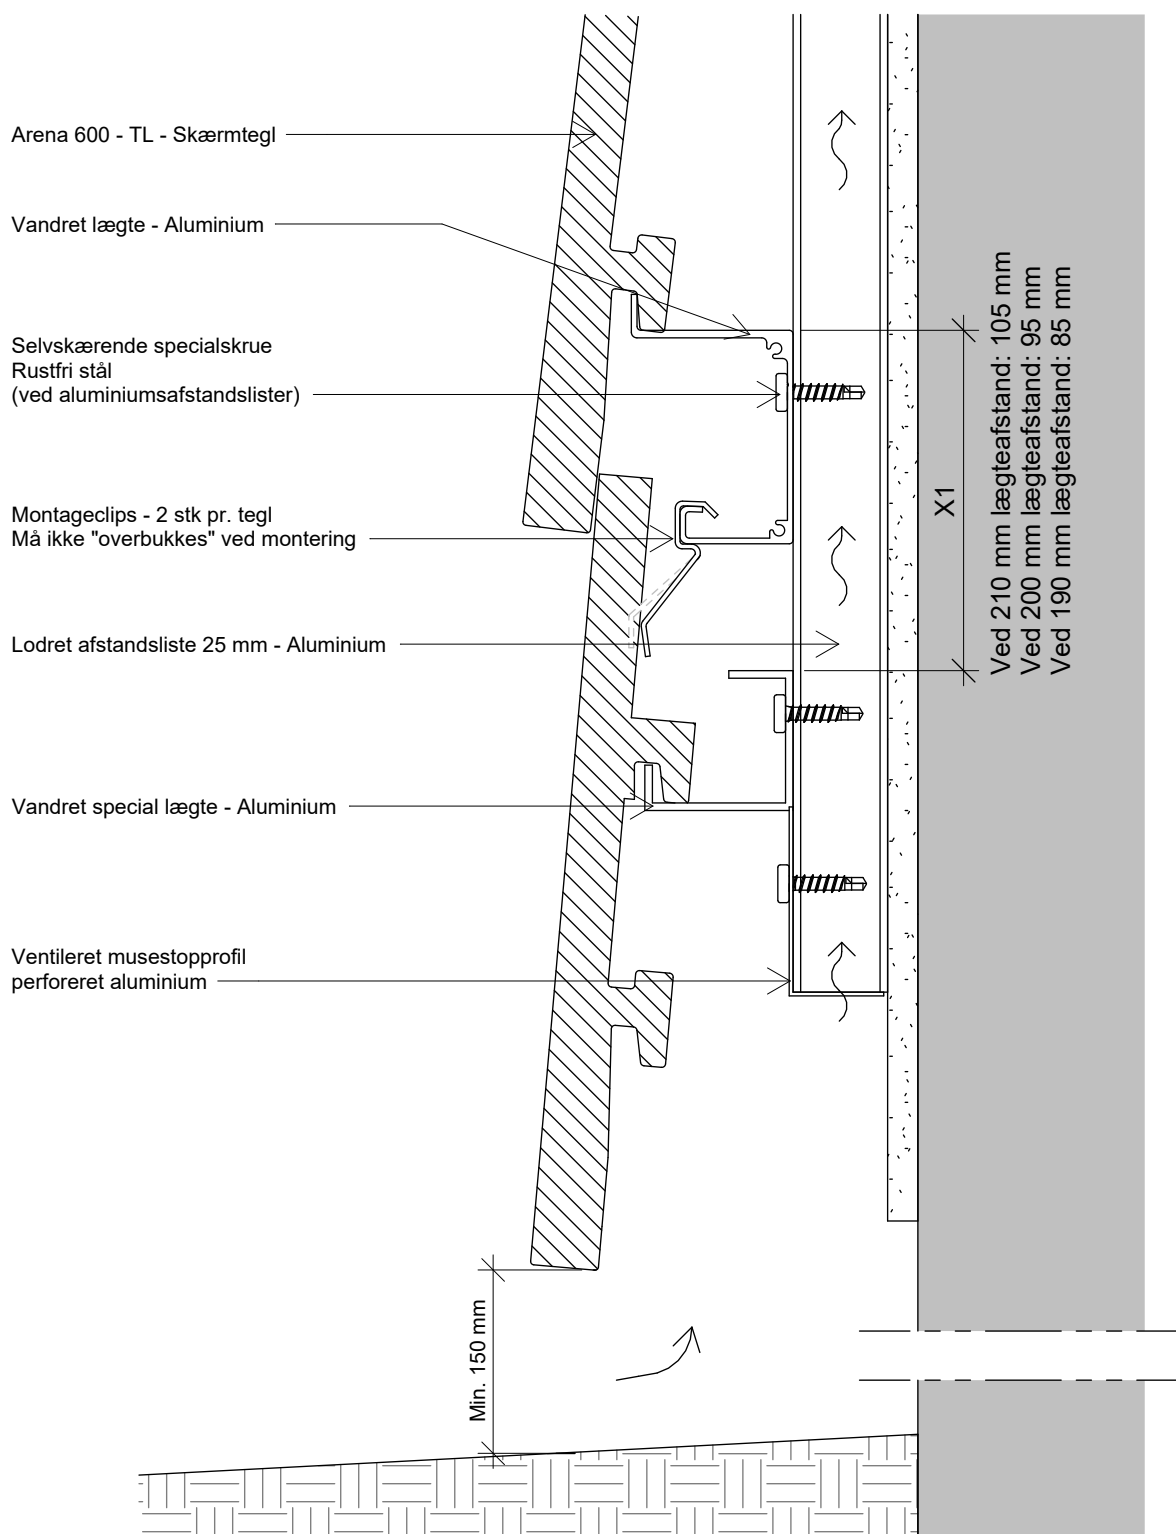


Tegningen er ikke målfast. Alle mål er i mm.

Copyright © Komproment Danish Building Design

AR 600 - TL - 07	07 - Opstart facade		
Dato: 26-01-2022	1 : 2	Arena 600 - TL	Tlf: +45 96520710 E-Mail: Teknik@komproment.dk Web: www.komproment.dk

NOTE: Komproment stiller tegninger til rådighed i den version de er og forefindes. Al brug af tegningerne sker på eget ansvar og risiko. Tegningerne opdateres løbende med relevante opdateringer/ændringer på vores hjemmeside. Du er selv ansvarlig for at holde dig opdateret med ændringerne. Tegningerne stilles til rådighed i følgende formater: PDF og DWG. Alle tegninger er vejledende. Der ydes ingen sikkerhed for om tegningerne passer til alle formål.

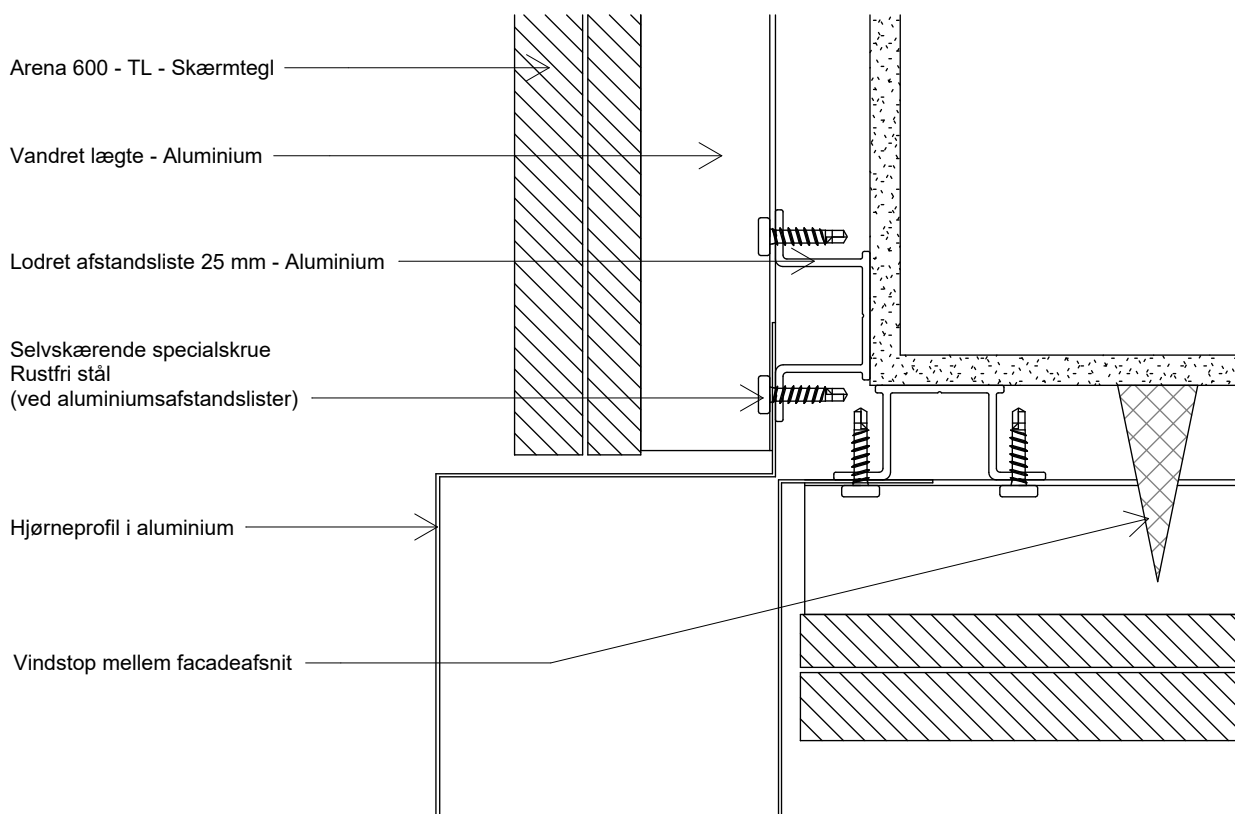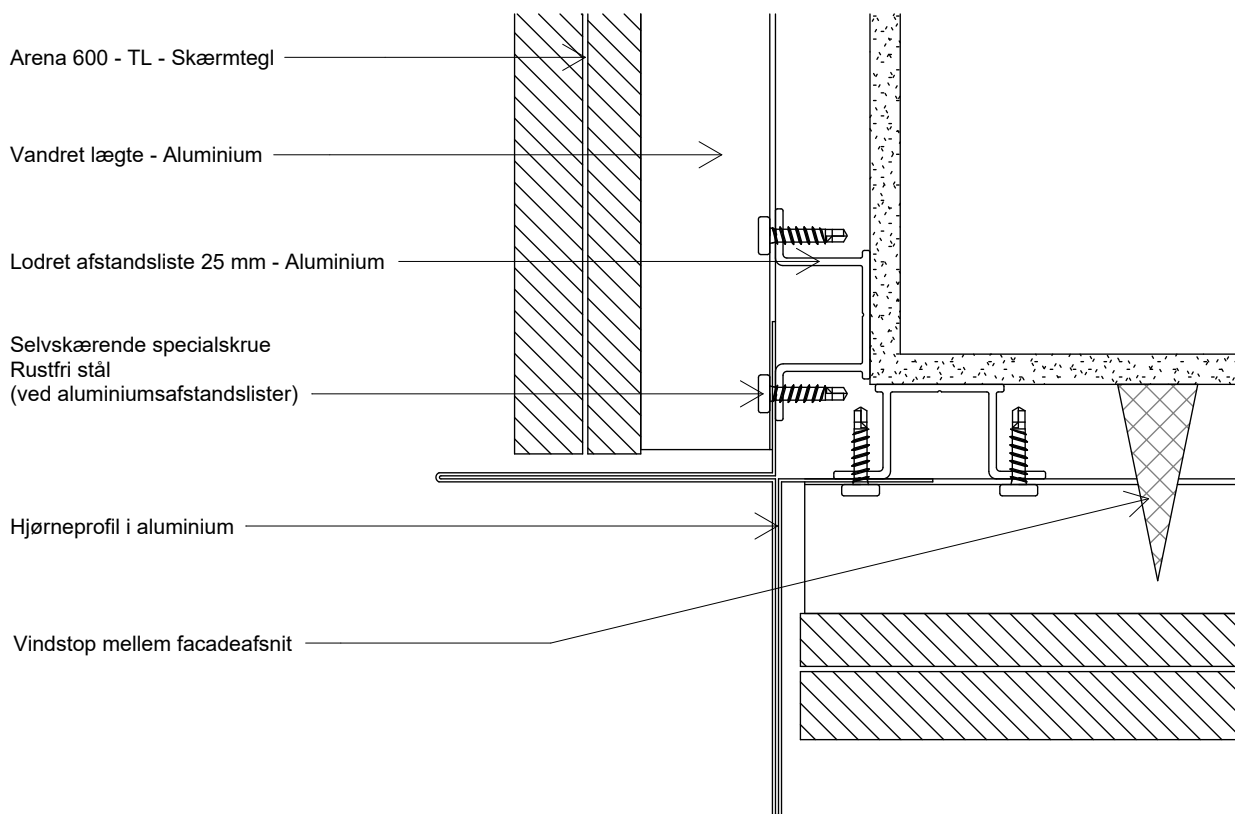

Tegningen er ikke målfast. Alle mål er i mm.

Copyright © Komproment Danish Building Design

AR 600 - TL - 08

08 - Udvendt hjørne

Dato: 26-01-2022

1 : 2

Arena 600 - TL



Tlf: +45 96520710  
E-Mail: Teknik@komproment.dk  
Web: www.komproment.dk

NOTE: Komproment stiller tegninger til rådighed i den version de er og forefindes. Al brug af tegningerne sker på eget ansvar og risiko. Tegningerne opdateres løbende med relevante opdateringer/ændringer på vores hjemmeside. Du er selv ansvarlig for at holde dig opdateret med ændringerne. Tegningerne stilles til rådighed i følgende formater: PDF og DWG. Alle tegninger er vejledende. Der ydes ingen sikkerhed for om tegningerne passer til alle formål.



**KOMPROMENT**  
First Impressions Last



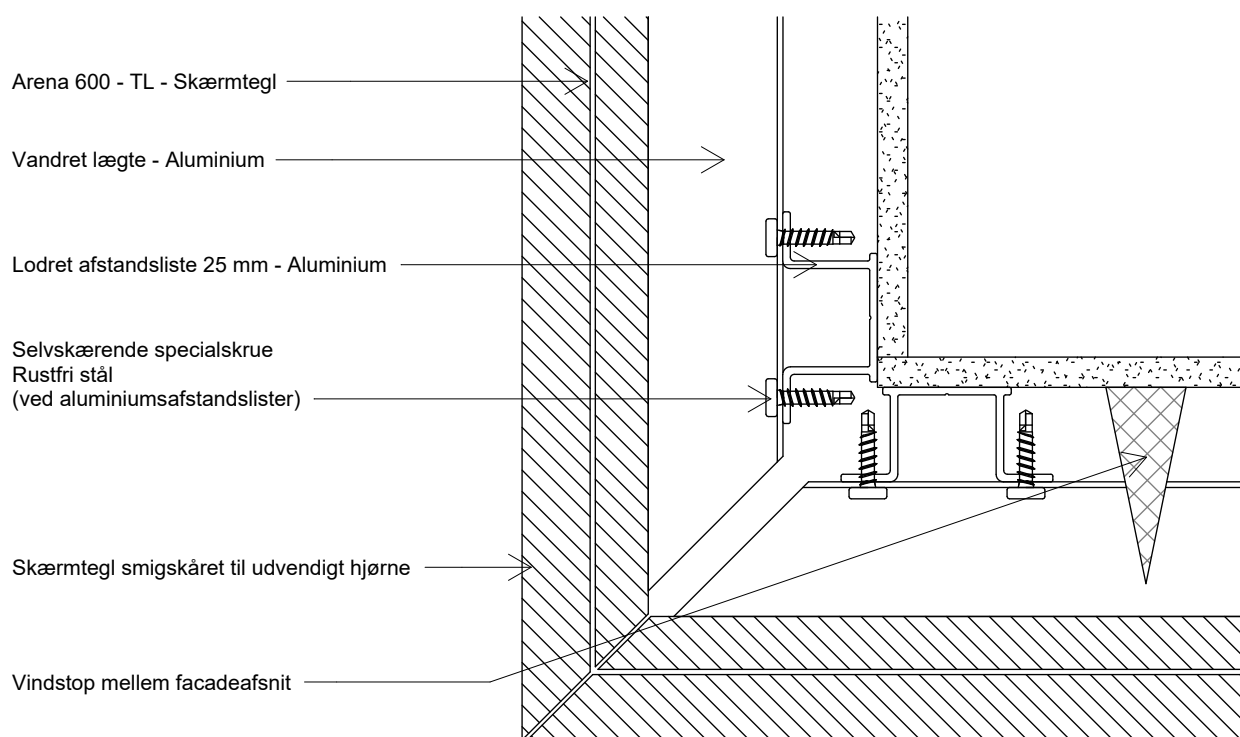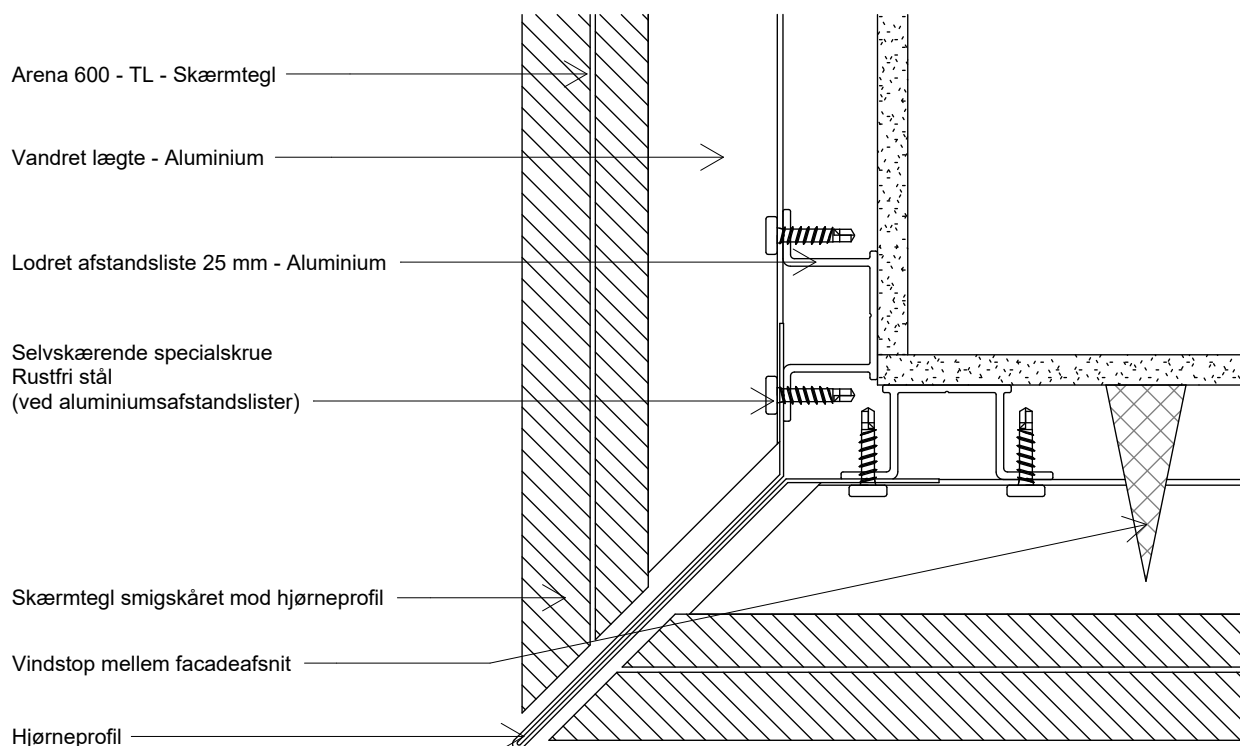

Tegningen er ikke målfast. Alle mål er i mm.

Copyright © Komproment Danish Building Design

AR 600 - TL - 09

09 - Udvendt hjørne 2

Dato: 26-01-2022


1 : 2

Arena 600 - TL

Tlf: +45 96520710  
E-Mail: Teknik@komproment.dk  
Web: www.komproment.dk

NOTE: Komproment stiller tegninger til rådighed i den version de er og forefindes. Al brug af tegningerne sker på eget ansvar og risiko. Tegningerne opdateres løbende med relevante opdateringer/ændringer på vores hjemmeside. Du er selv ansvarlig for at holde dig opdateret med ændringerne. Tegningerne stilles til rådighed i følgende formater: PDF og DWG. Alle tegninger er vejledende. Der ydes ingen sikkerhed for om tegningerne passer til alle formål.

**KOMPROMENT**  
First Impressions Last

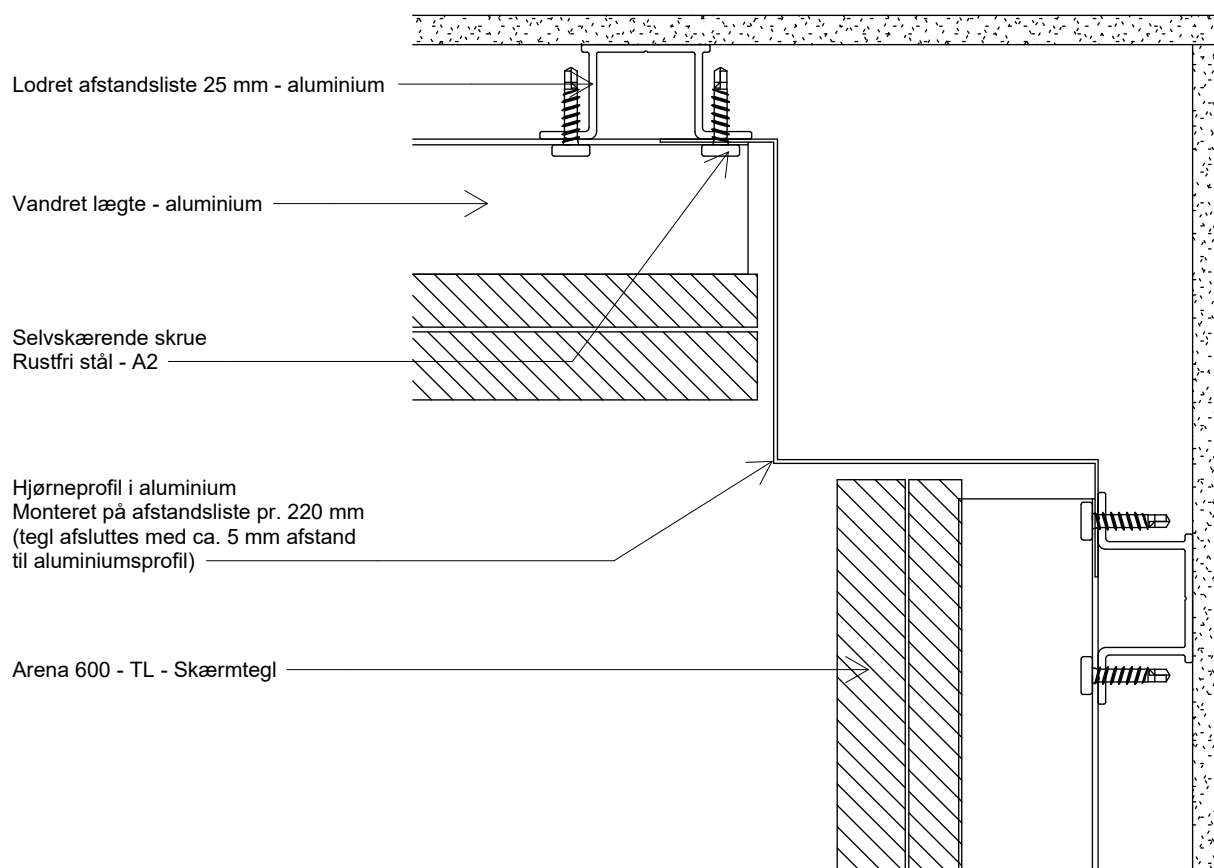

Tegningen er ikke målfast. Alle mål er i mm.

Copyright © Komproment Danish Building Design

AR 600 - TL - 10

10 - Indvendigt hjørne

Dato: 26-01-2022

1 : 2

Arena 600 - TL

Tlf: +45 96520710  
E-Mail: Teknik@komproment.dk  
Web: www.komproment.dk

NOTE: Komproment stiller tegninger til rådighed i den version de er og forefindes. Al brug af tegningerne sker på eget ansvar og risiko. Tegningerne opdateres løbende med relevante opdateringer/ændringer på vores hjemmeside. Du er selv ansvarlig for at holde dig opdateret med ændringerne. Tegningerne stilles til rådighed i følgende formater: PDF og DWG. Alle tegninger er vejledende. Der ydes ingen sikkerhed for om tegningerne passer til alle formål.



**KOMPROMENT**  
First Impressions Last

## Udskiftning / Eftermontering


(Ved eftermontering start ved punkt 2)

1: Den ødelagte skærmtegl fjernes helt.

2: En ny skærmtegl skubbes op under den overliggende tegl.

3: Skærmteglen trækkes ned på plads, så den griber om aluminiumslægten. Brug evt. sugekop, for at få ordenligt fat i teglen.

4: Udskiftningen er nu afsluttet, kontroller at teglen sidder som den skal. Teglen skal sidde fast og præcist.

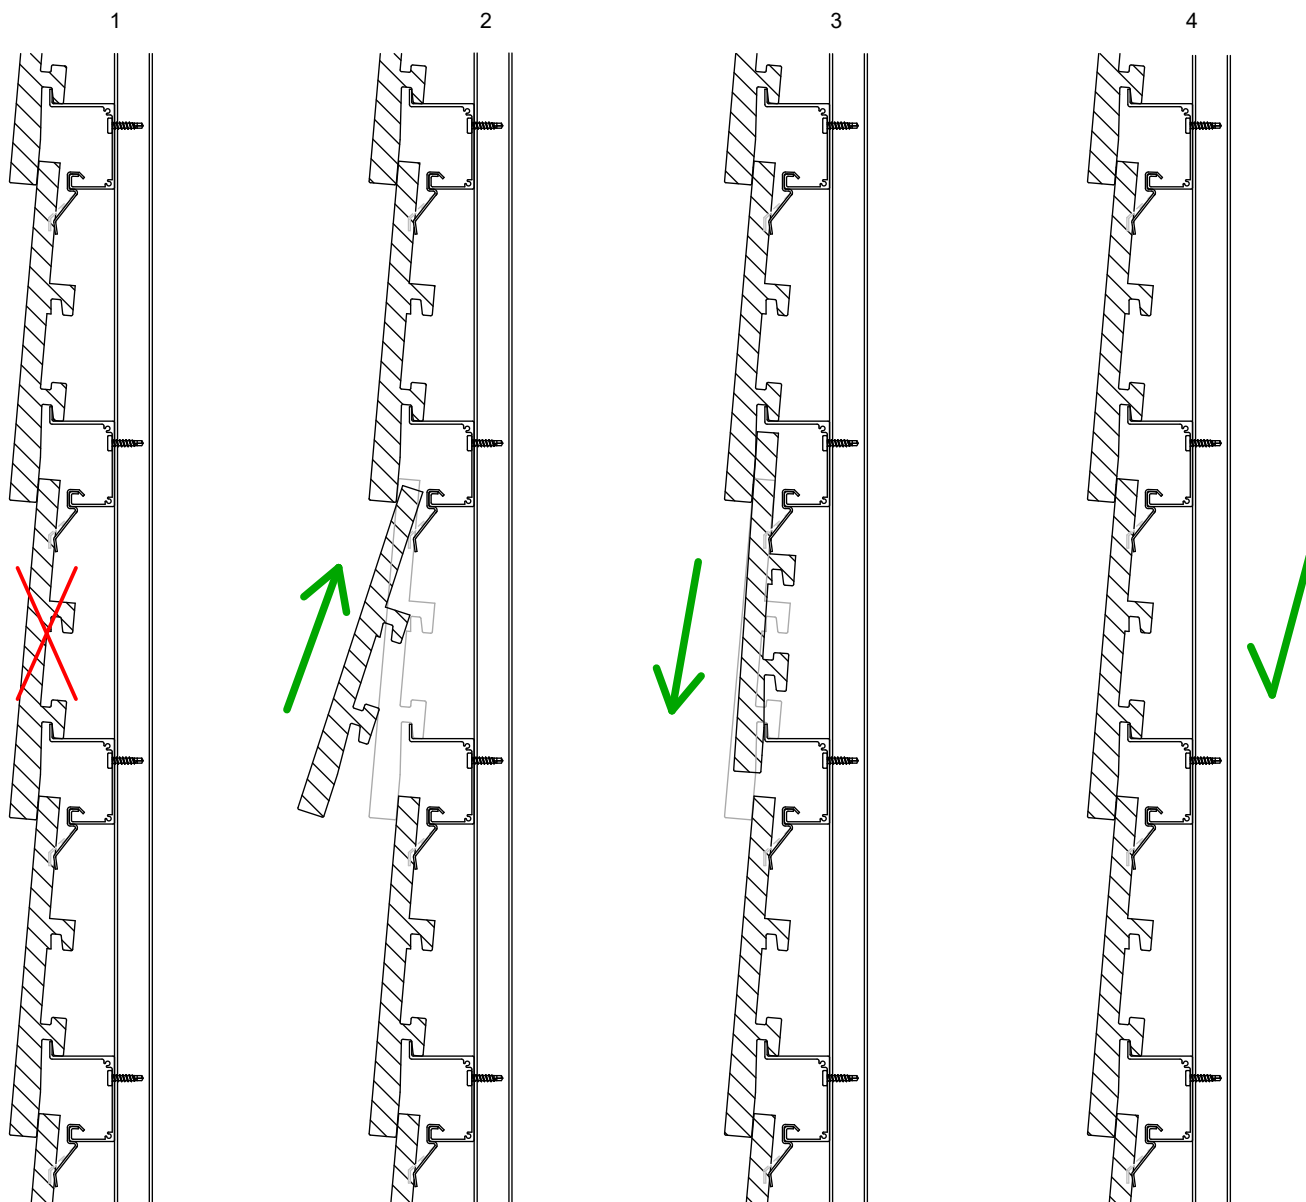

Tegningen er ikke målfast. Alle mål er i mm.

Copyright © Komproment Danish Building Design

AR 600 - TL - 11

11 - Udskiftning / eftermontering

Dato: 26-01-2022

1 : 5

Arena 600 - TL

Tlf: +45 96520710  
E-Mail: Teknik@komproment.dk  
Web: www.komproment.dk

NOTE: Komproment stiller tegninger til rådighed i den version de er og forefindes. Al brug af tegningerne sker på eget ansvar og risiko. Tegningerne opdateres løbende med relevante opdateringer/ændringer på vores hjemmeside. Du er selv ansvarlig for at holde dig opdateret med ændringerne. Tegningerne stilles til rådighed i følgende formater: PDF og DWG. Alle tegninger er vejledende. Der ydes ingen sikkerhed for om tegningerne passer til alle formål.

 **KOMPROMENT**  
First Impressions Last